
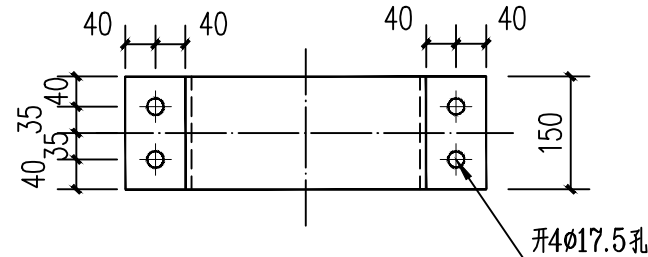
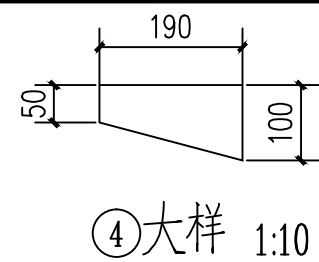
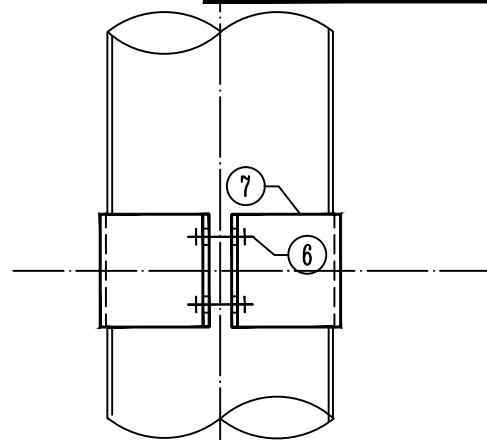
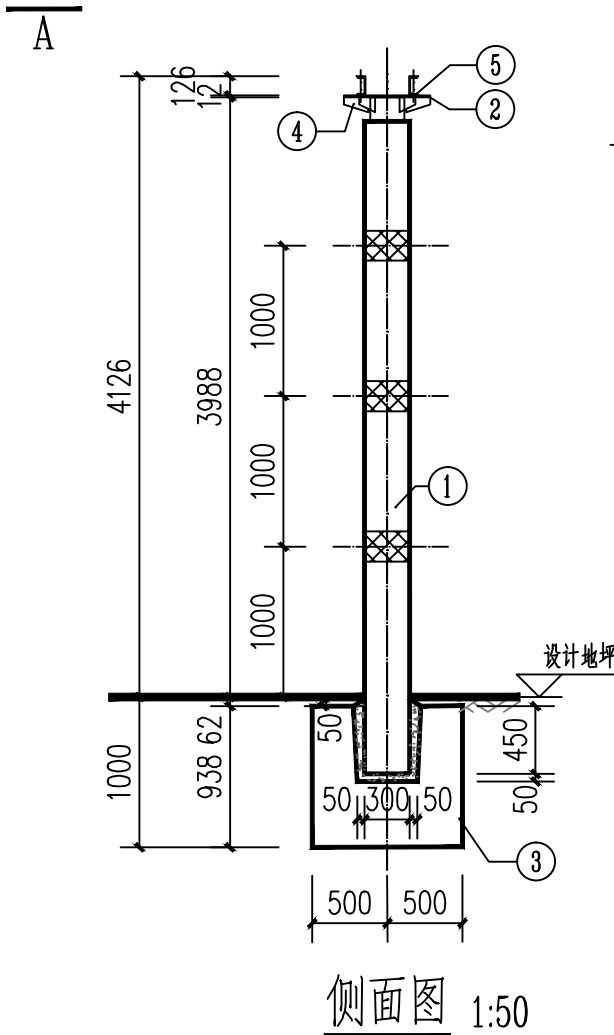
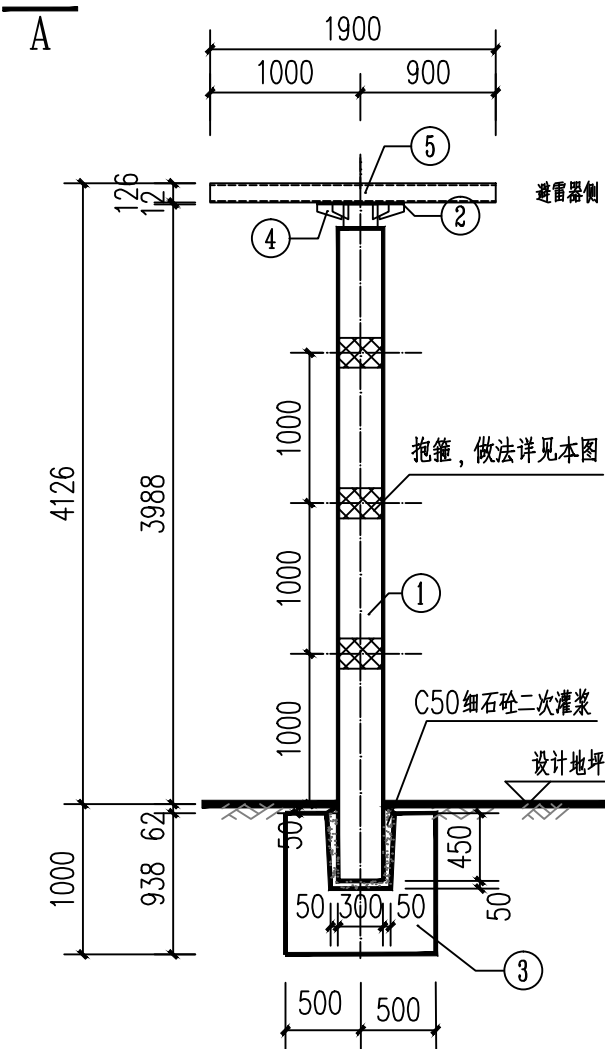
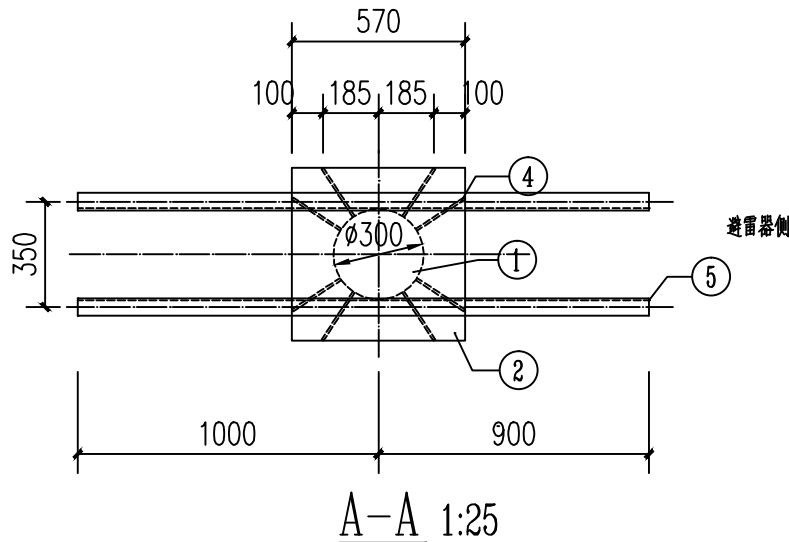


SIZE:A3+0=0.25A1

设备支架构件表

编 号	规 格	单 位	数 量	砼 量 (m³)	钢 材 量 (kg)		备 注
					单 重	小 计	
①	电杆 DGφ300/4500	根	1				详见本册09图
②	封顶板 -570×12×570	块	1		30.61	30.61	
③	C45砼基础	个	1	0.85			杯口C50细石砼二次灌浆0.07m³
④	加强钢板-100×8×190	块	8		1.19	9.52	
⑤	槽钢[12.6,L=1900mm	根	2		23.39	46.78	
⑥	螺栓M16×70	付	12		0.2	2.4	6.8级 带单帽一弹一平双垫, Q235B 热浸镀锌
⑦	钢板-8×150	620	6		5.84	35.04	Q235B 热浸镀锌
	合 计					124.35	

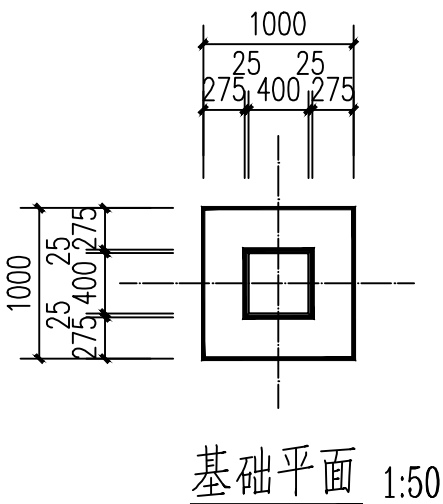

说明:

- 1、本图尺寸单位mm。
- 2、安装焊缝高度 $h_f=8\text{mm}$ ，焊条E43**，焊缝分段对称交叉施焊，分层焊接，现场焊缝除锈后采用喷锌处理。
- 3、钢构件制作后整体热浸镀锌。
- 4、钢结构焊接若无特别说明，均采用周边满焊。
- 5、杆根杯口填充的C50无收缩灌浆料强度达到强度设计值的70%方可拆除临时拉线或支撑。
- 6、按现行有关规范进行施工、安装。
- 7、±0.000为支架所在中心地面设计标高。
- 8、站区环境类别为海岸环境，对混凝土结构有强腐蚀性，对混凝土结构中的钢筋有中等腐蚀性，建构筑物±0.000m以下混凝土构件采用涂刷环氧树脂涂层（涂层厚度 $>500\mu\text{m}$ ）、混凝土掺阻锈剂等耐腐蚀性措施。

广西博阳电力勘测设计有限公司
GUANGXI BOYANG ELECTRIC POWER SURVEY & DESIGN CO.,LTD.

220kV通海送变电工程临时用电 工程

施工图 设计阶段

10kV综合设备支架基础及安装图

核定	梁骏爽	2024年9月14日
审查	梁骏爽	2024年9月14日
日期	会签	日期

核定	梁骏爽	校核	杨东
审查	梁骏爽	设计(勘察)	谢志乾
日期	2024年9月14日	比例	1:50

图号 B1452S-T0102-03

