单 位	mm

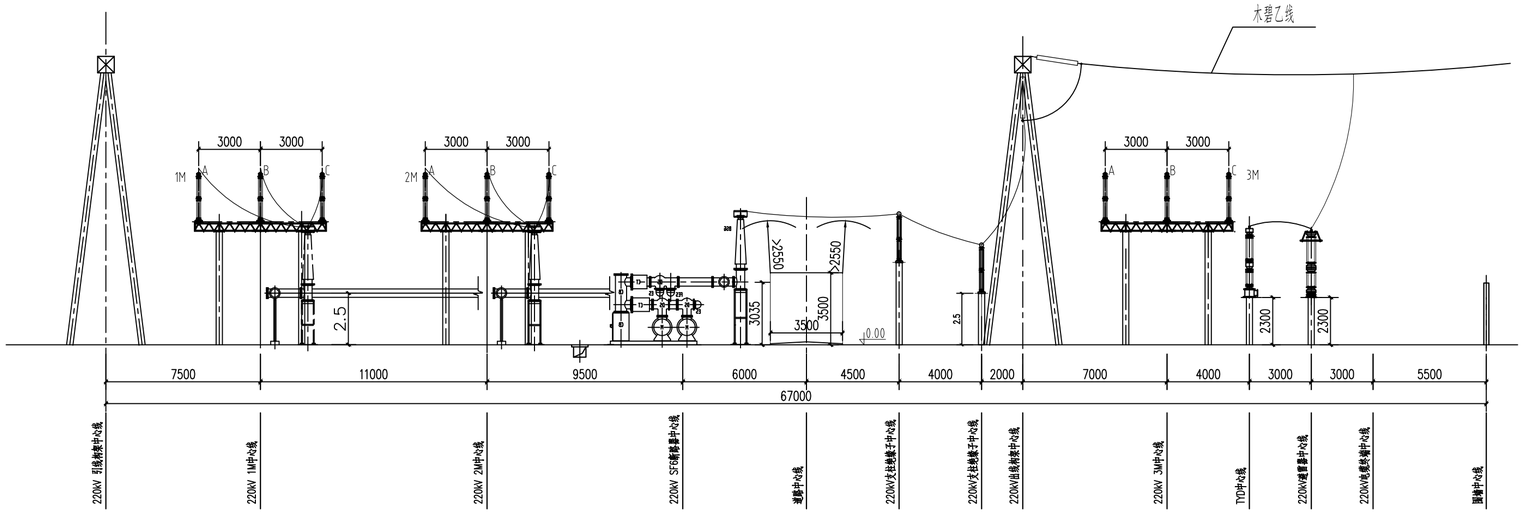

穿路间隔改造为木碧乙线(架空)+1M、2M母联间隔(HGIS设备)(改造后)

			广州电力设计院有限公司				220kV恒运东区燃气热电联产项目及配套送出线路工程（第二分册）工程		初步	设计阶段	
			批准	游复生	校核	周剑君	木碧乙线与1M/2M母联间隔断面图（改造后）				
			审核	张楠		胡彬					
				王龙	设计	陆凤怡					
线路	刘俊勇		比例	1:100	日期	2024.01	图号	SA03012C-D0101-06	版本	A	
专业	会签	日期									