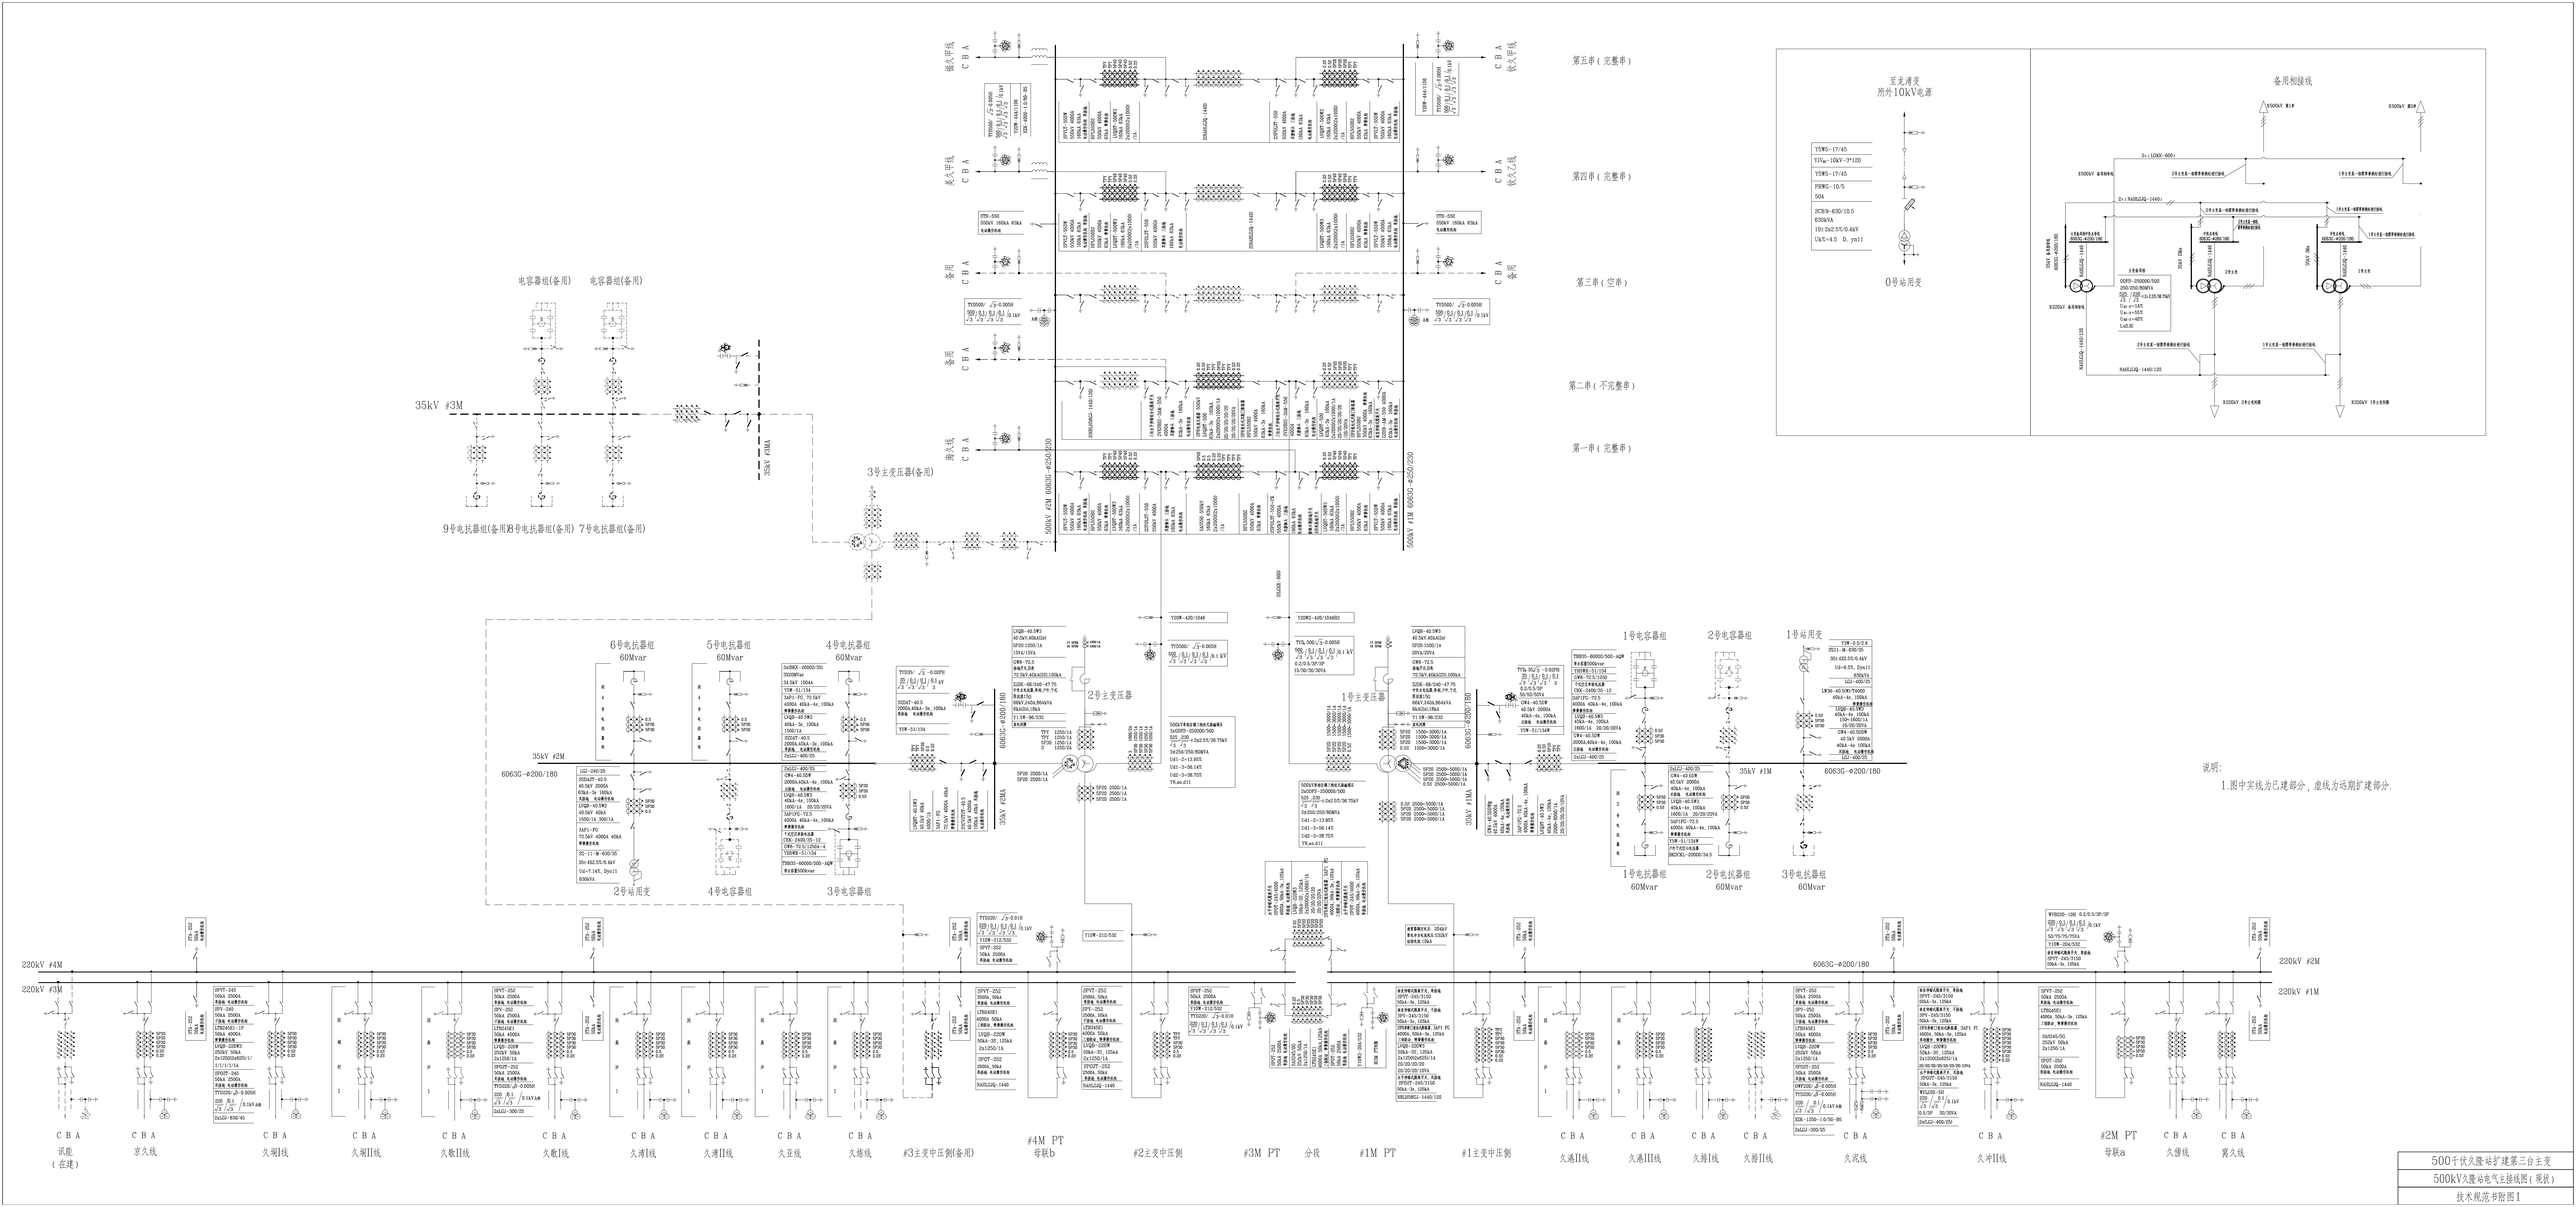

500千伏久隆站扩建第三台主变
500kV久隆站电气主接线图(现状)
技术规范书附图1