单 位

本期	备用#4主变	备用	备用	磨碟洲—儒林	#3主变	儒磨线	广儒甲	广儒乙	#2主变	1M PT	2M PT	母联	备用#1主变
现状	备用#4主变	备用	备用	沙儒线	#3主变	儒磨线	广儒甲	广儒乙	#2主变	1M PT	2M PT	母联	备用#1主变
					A B C				A B C				
13	12	11	10		9	8	7	6	5	4	3	2	1

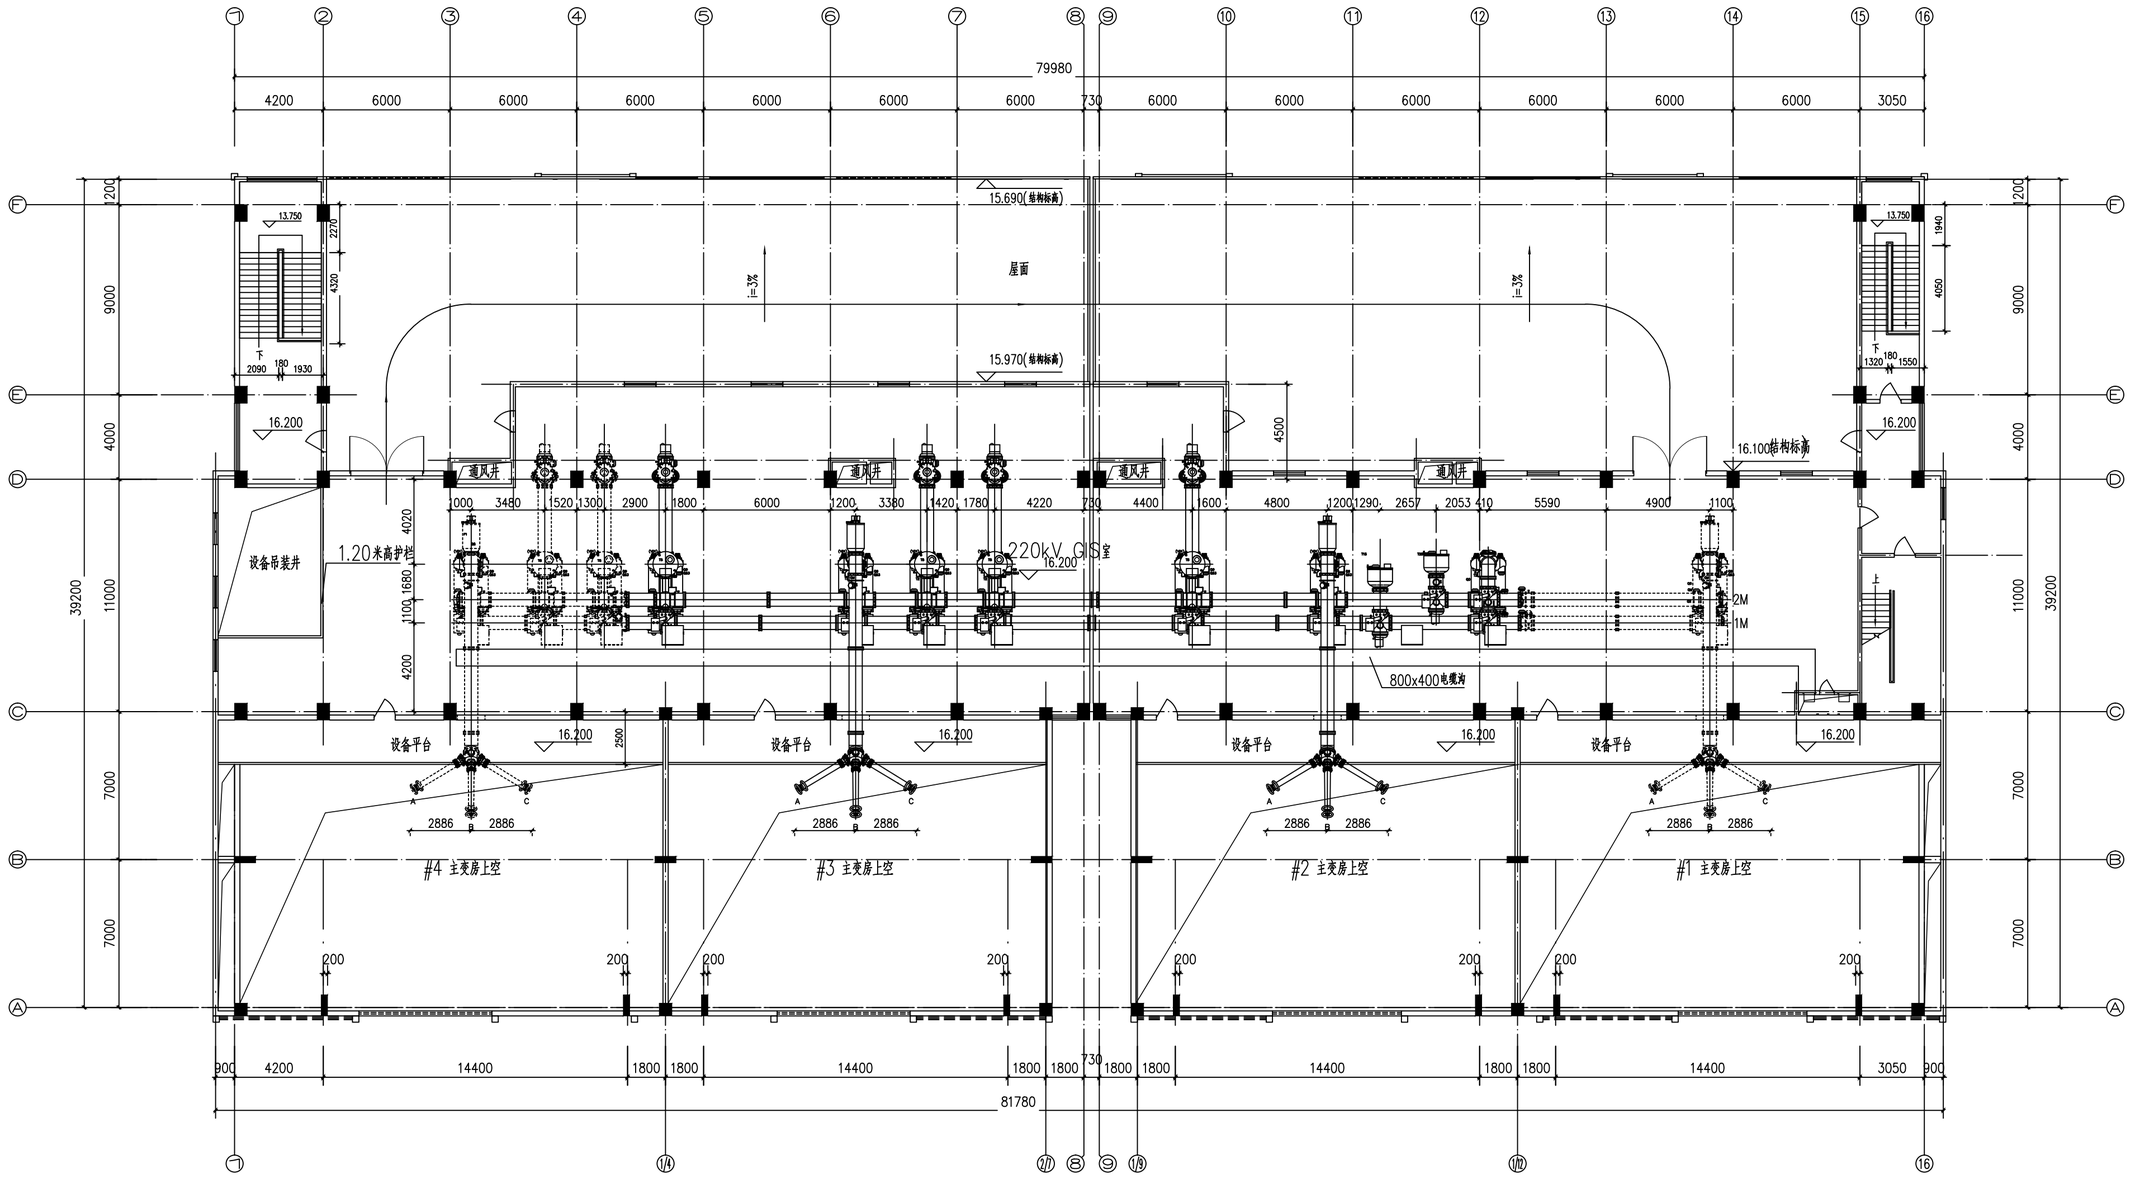

说明：1.本期工程单解口220kV赤沙—儒林线路，形成磨碟洲～赤沙1回、磨碟洲～儒林第2回线路。

2.本工程儒林站所涉及间隔仅需要调整间隔名称，不需要扩建电气一次设备。

3.阴影部分为本期工程内容。

广州电力设计院有限公司						220千伏儒林变电站改造（傍海配套第一分册）		初步	设计阶段
批准	游复生	校核	周剑君	220kV配电装置平面布置图					
审核	张楠		陆凤怡						
	何岗	设计	胡彬						
专业	会签	日期	比例 1:100	日期 2025.03	图号	442-BA00927C-D0101-05		版本	A