


说明:

1. 本图用于G1塔大号侧、G2塔小号侧地线耐张串(跨越高速公路耐张段)。
2. 本图适用于JLB40-150型地线。
3. 档中第一个防振锤的安装位置从耐张用安全线夹出口处算起。
4. 图中编号2和3的型号仅为参考图号,待金具厂家确定后应提供相应尺寸图纸供设计单位核实。
5. 施工过程中,金具厂家需对施工单位进行安装方案交底。若金具间有连接问题请及时反馈设计单位,安装后备用线夹需保持松弛不受力状态。
6. 本图尺寸单位: mm。

广西壮族自治区工程勘察设计出图专用章
百源建设集团有限公司(1)
 资质证书编号 **A145004354**
 广西壮族自治区住房和城乡建设厅监制
 有效期至二〇二五年十二月三十一日

编号	名称	型号	图号	每组个数	每个重量(kg)	共计重量(kg)	金具总重(kg)
3	耐张用安全线夹(套)	SDG-150BG		1	6.30	6.30	8.10
2	心型环	QXH-10		1	1.00	1.00	
1	直角挂板	ZS-10-80		1	0.80	0.80	

百源建设集团有限公司				钦州北过境线高速公路500kV美久甲线 414#~416#塔段线路迁改 工程		施工图 阶段 电气 部分	
批准		设计		地线耐张用安全备份线夹组装图			
审核		制图					
校核		比例					
日期	2024年12月	设计证号	A145004354	图号	S23033S-D0202-12		

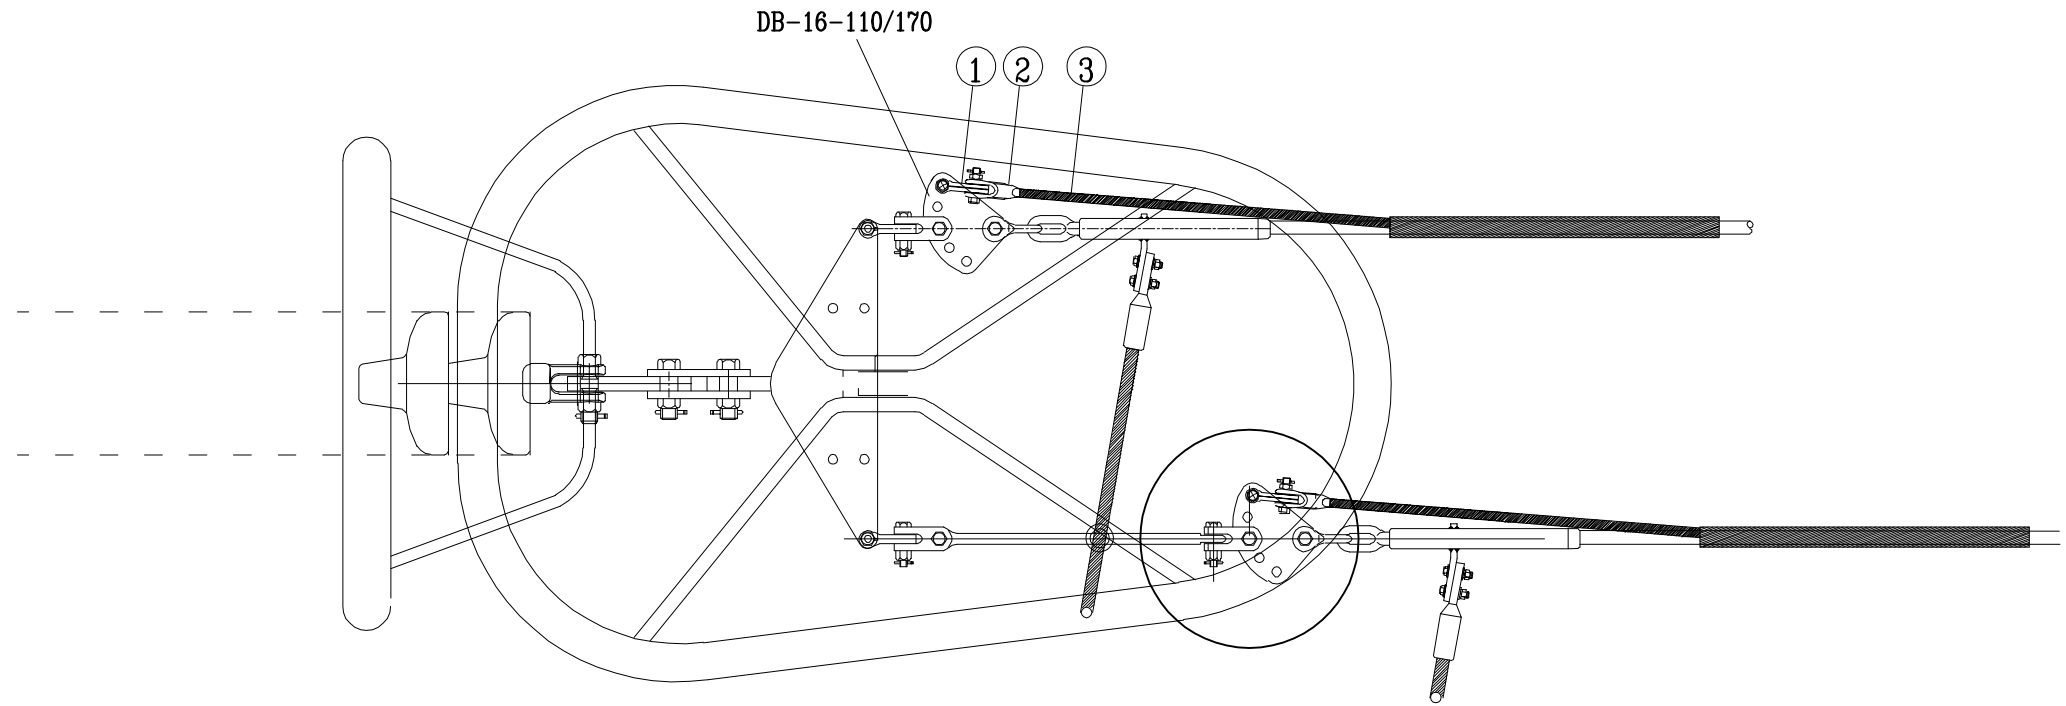

材料表

序号	金具型号	名称	单重	数量	合计(kg)
1	ZBD-21-100	直角挂板	2.10	4	173.6
2	QXH-21	心型环	2.50	4	
3	SDG-400/35BG	耐张用安全线夹(套)	28.40	4	

说明:

- 1.本图用于G1塔大号侧、G2塔小号侧导线耐张串(跨越高速公路耐张段)。
- 2.本图适用于JL/LB20A-400/35型导线。
- 3.档中第一个防振锤的安装位置从耐张用安全线夹出口处算起。
- 4.图中编号2和3的型号仅为参考图号,待金具厂家确定后应提供相应尺寸图纸供设计单位核实。
- 5.施工过程中,金具厂家需对施工单位进行安装方案交底。若金具间有连接问题请及时反馈设计单位,安装后备用线夹需保持松弛不受力状态。
- 6.本图尺寸单位: mm。

广西壮族自治区工程勘察设计出图专用章
百源建设集团有限公司(1)
资质证书编号 A145004354
广西壮族自治区住房和城乡建设厅监制
有效期至二〇二五年十二月三十一日

百源建设集团有限公司				钦州北过境线高速公路500kV美久甲线 414#~416#塔段线路迁改 工程		施工图 阶段 电气 部分	
批准	[Signature]	设计	[Signature]	导线耐张用安全备份线夹组装图			
审核	[Signature]	制图	[Signature]				
校核	[Signature]	比例					
日期	2024年12月	设计证号	A145004354	图号	S23033S-D0202-13		