

证 明


经测量，潘金弟(电话：13885595707)在从江县刚边乡中兴路68号有自建房一栋，现已改建为套房出租，其中2层房间201室、202室、203室、204室，套房建筑面积为26平方米。2层4个房间共104平方米；出租给贵州电网有限责任公司凯里从江供电局刚边供电所值班用房，

特此证明。



权利人: 潘金弟 | 坐落: 从江县刚边乡中兴路68号

使用人: 贵州电网有限责任公司凯里从江供电局刚边供电所

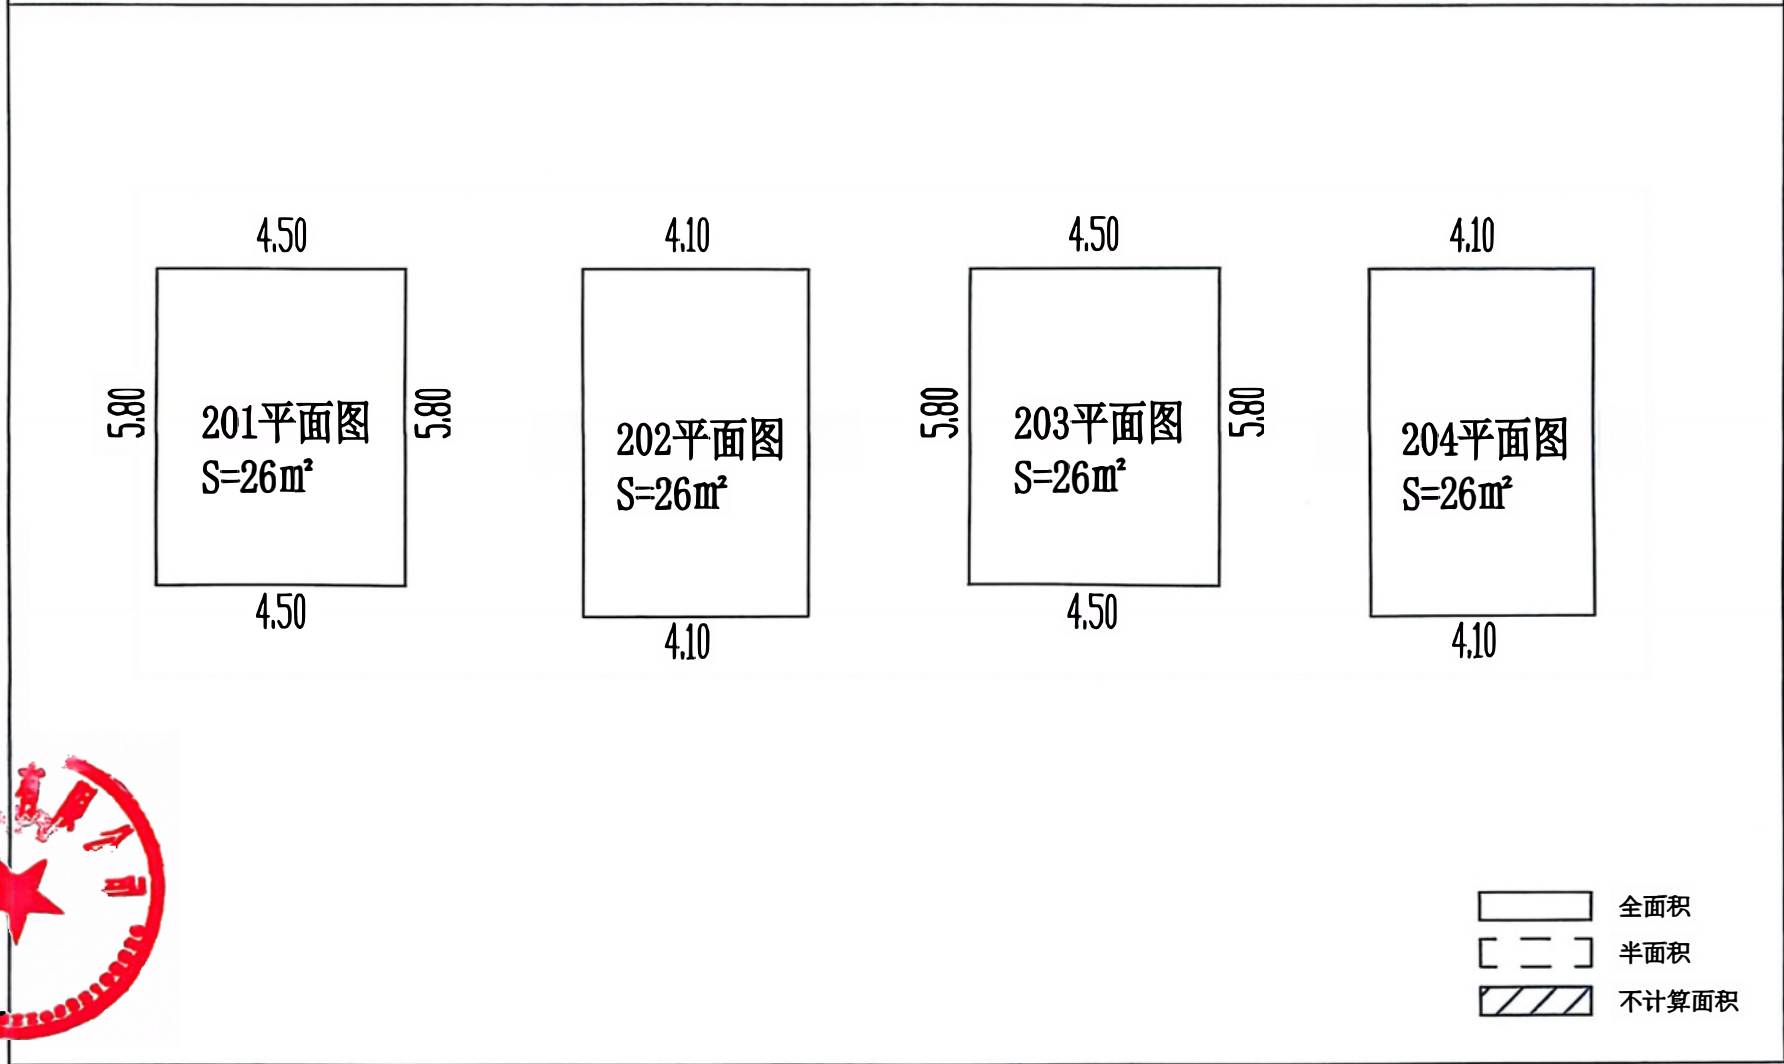

从江经纬测绘有限公司



绘图日期:2025年7月31日
审核日期:2025年7月31日

1:500

绘图员:李兴
审核员:孙万里



扫描全能王 创建