




立杆安装大样图

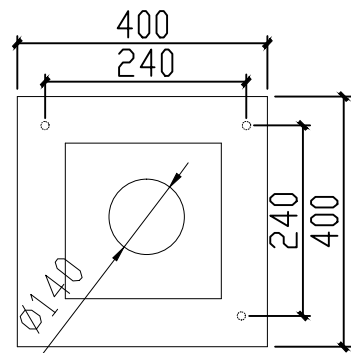


地笼仰视图

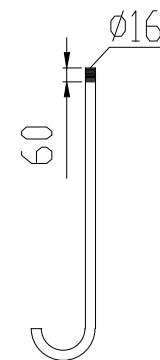


支架尺寸图

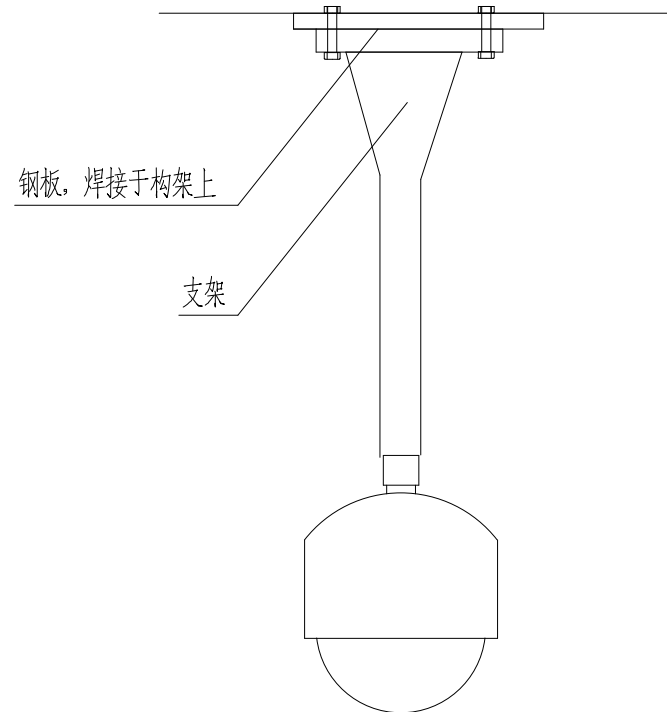


室内安装(侧面)大样图

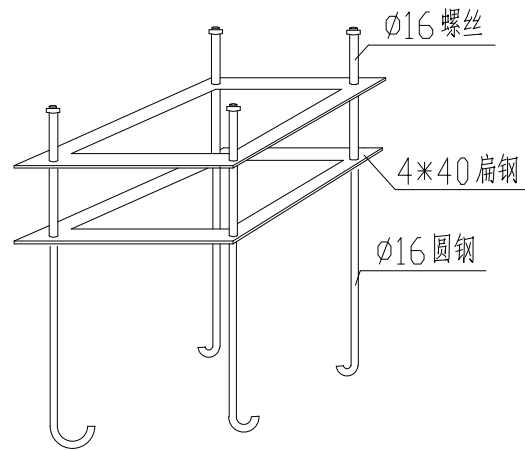

地笼结构图

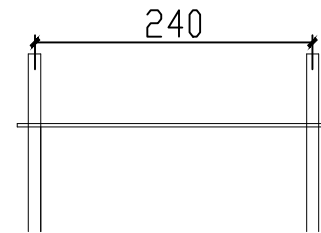

地笼侧视图

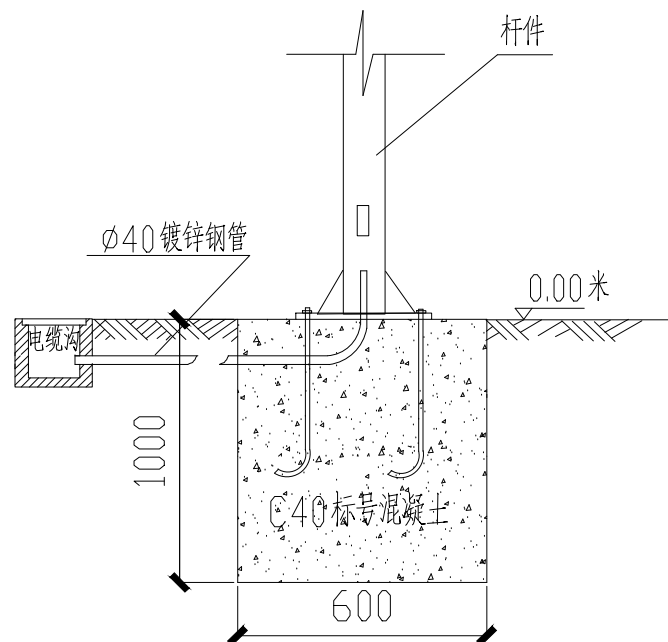

预制侧面图

CEEC 中国能源建设集团 CHINA ENERGY ENGINEERING GROUP 山西省电力勘测设计院有限公司 SHANXI ELECTRIC POWER ENGINEERING CO., LTD.				海南华电定安50MW100MWh 共享储能项目			
批准	霍志鹏	校核	李斌	阶段	施工图	版次	
审核	李斌	设计	王萍	摄像机安装示意图			
	任万东	日期	2025/01/23				
图幅	A3H	比例	1:100	图号	14-FA00861S-D0208-07	页码	