


SIZE: A3+0=0.25A1

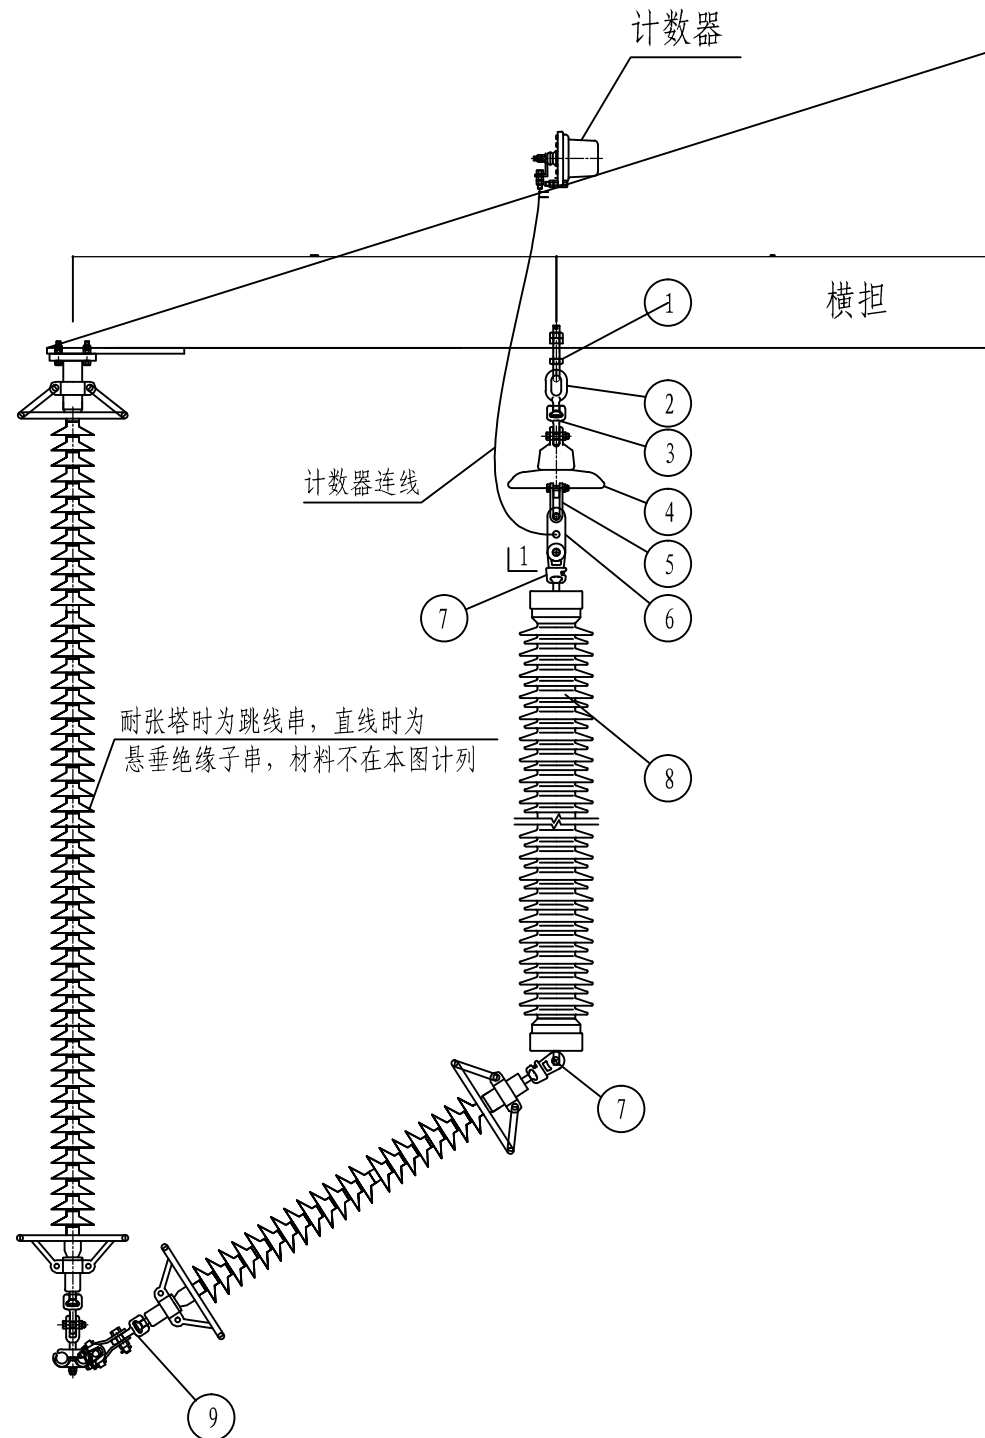

材料表

材料编号	名称	规格型号	单位	数量	重量 (kg)		备注
					单重	小计	
1	U型螺丝	U-1880	个	1	0.85	0.85	
2	球头挂环	QH-7	个	1	0.48	0.48	
3	碗头挂板	W-7A	个	1	0.82	0.82	
4	悬式绝缘子	U40C	片	1	0.36	0.36	与避雷器配套发货
5	直角挂板	Z-7	个	1	0.64	0.64	
6	计数器接线板	计数器接线板	套	1			与避雷器配套发货
7	碗头挂板	WS-7	个	2	0.97	1.94	
8	220kV线路型避雷器，复合外套	10CX-180/520	套	1			与避雷器配套发货，IV级防污
9	带碗头挂悬垂线夹	XGU-6A	套	1	6.1	6.1	
10	铝包带	1×10mm	米	8	0.03	0.24	
11	合计					11.43	

说明:

1. 常规金具均按电力工业部《电力金具产品样本（一九九七年修订）》选用。
2. 当线路为分裂导线时，避雷器与一根子导线连接即可。



HTED 广西鸿泰勘察设计有限公司				美林~建陶220kV线路 工程		施工图 阶段	
						电气 部分	
批准	子东	校核	初朝波	4T1-B180/520-630/45-2-01 线路避雷器安装图			
核定	付松霖	设计	朱峰				
审查	韦言	制图					
日期		比例	1:20	图号	S4070S-D0302-12	版本	