
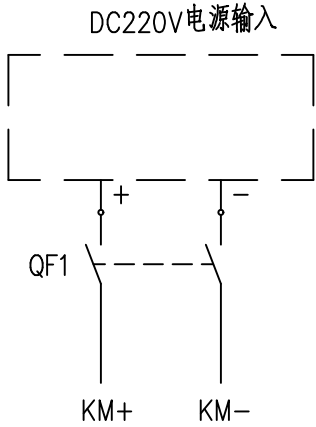
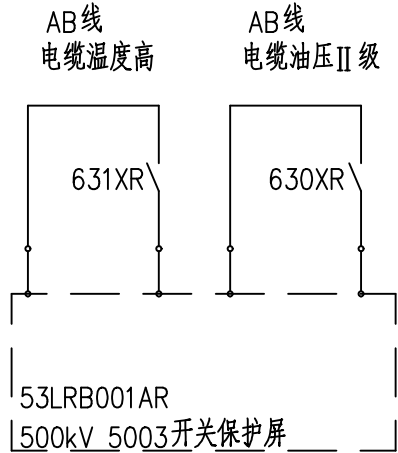
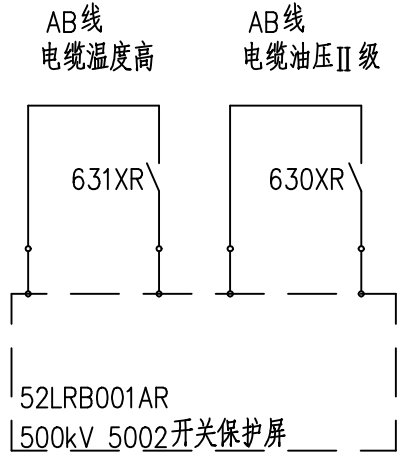
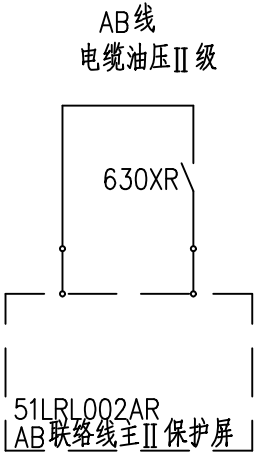
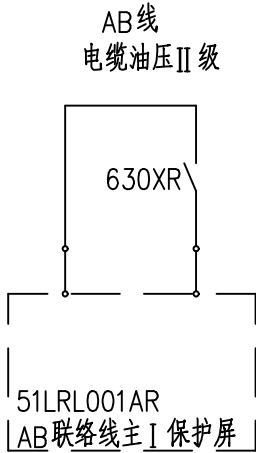


			日期
			会签者
			会签单位

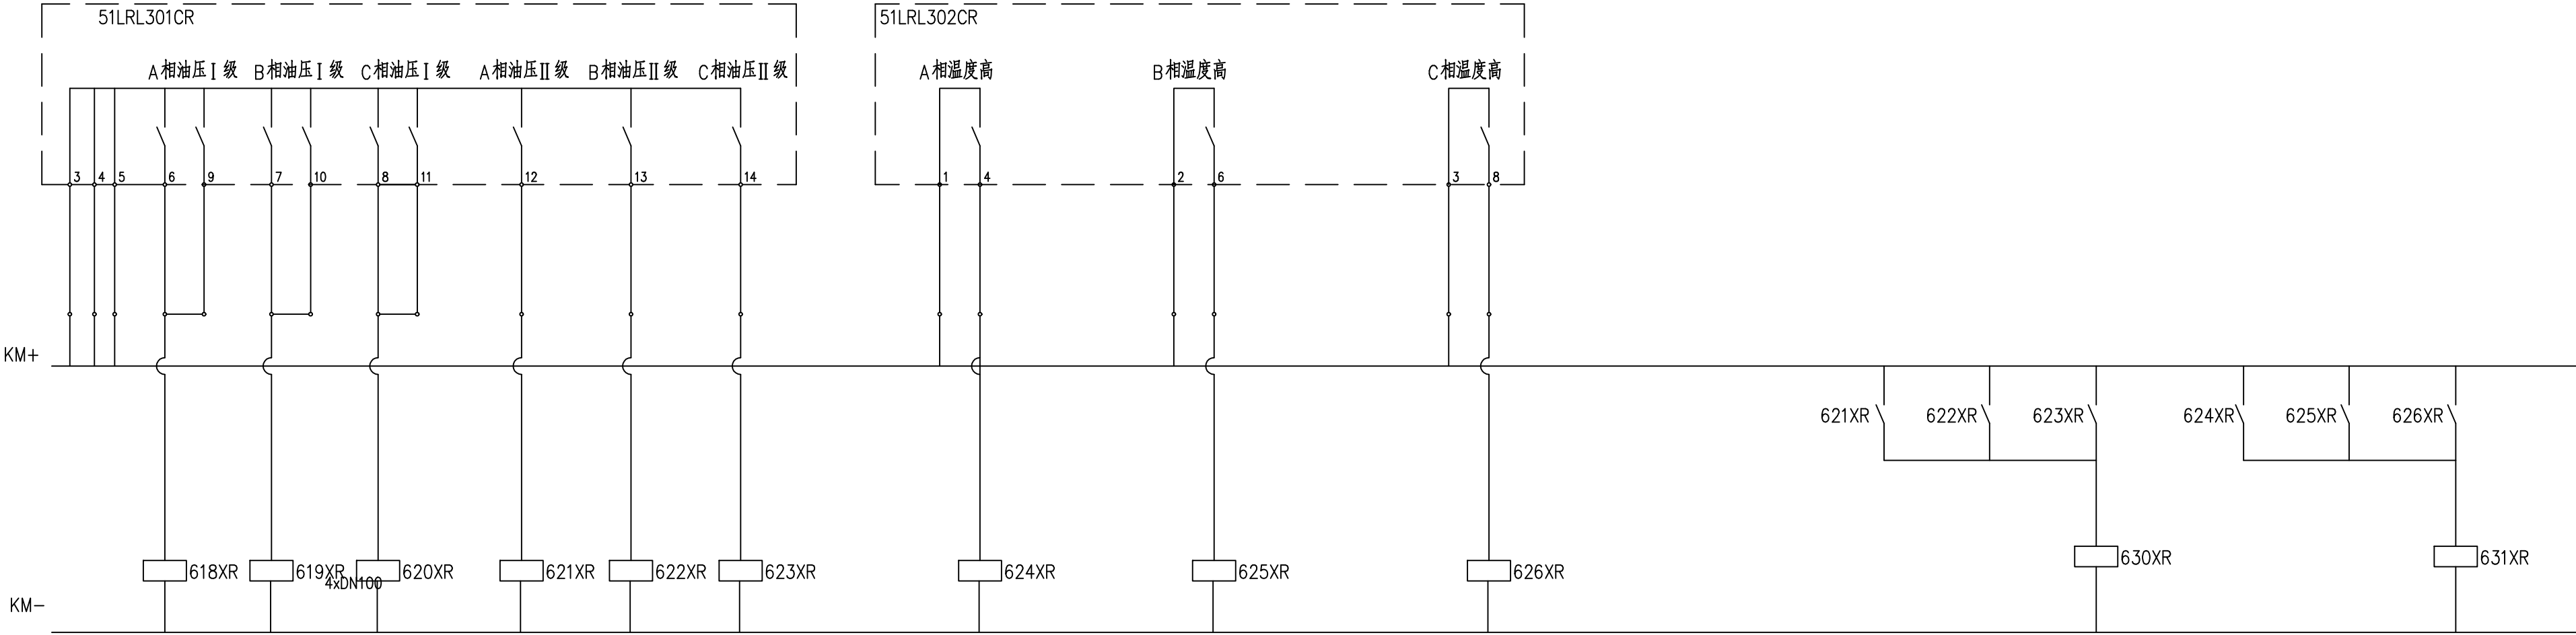

广东省水利电力勘测设计研究院股份有限公司						
GPD1						
核定			工程	阶段		
审查				部分		
校核						
设计						
制图						
设计证号	甲级 A144001909		图号		日期	