
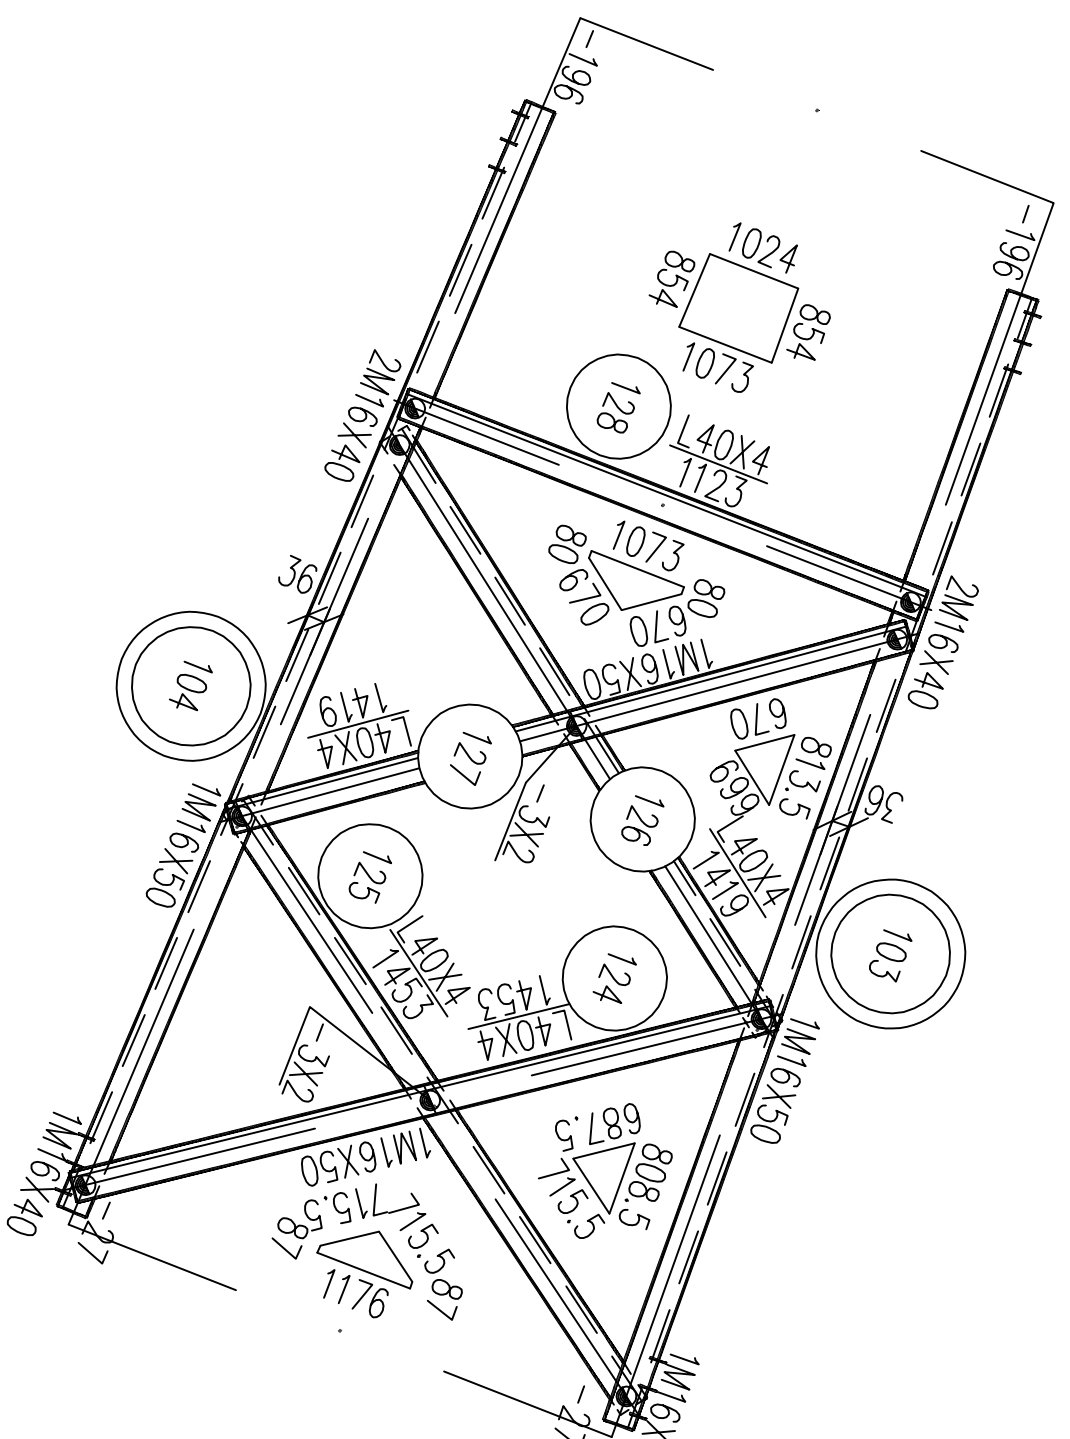
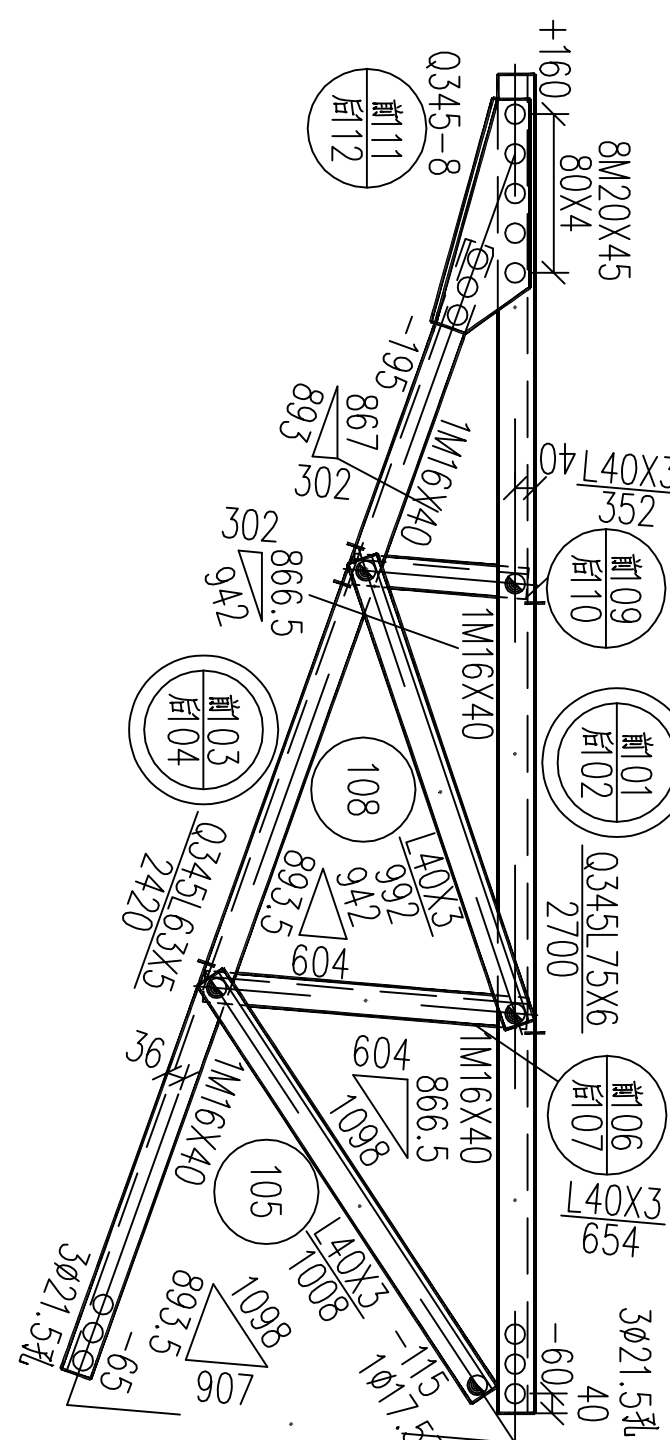
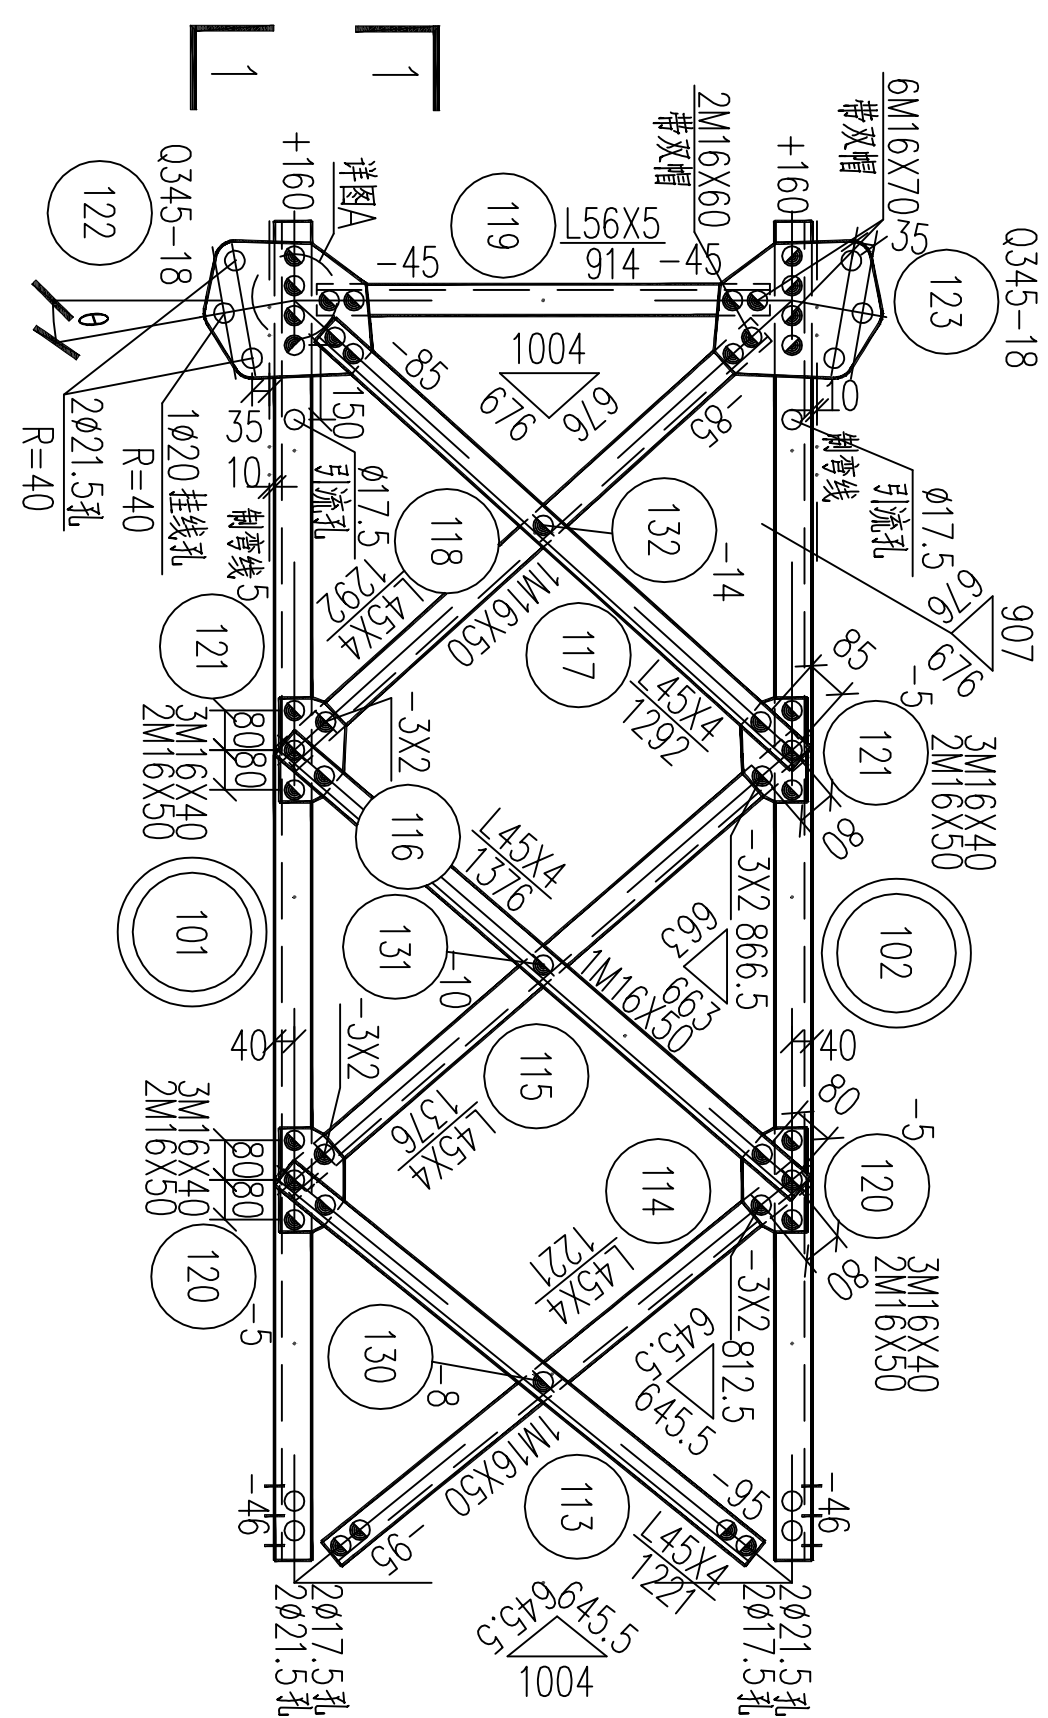
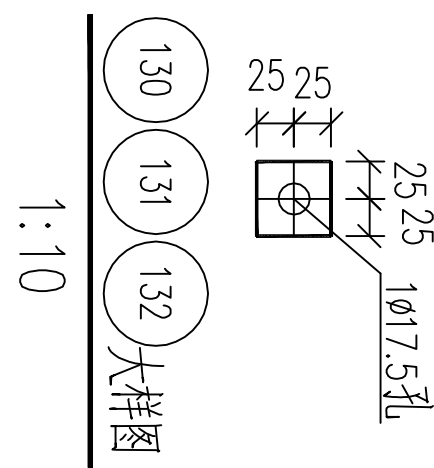
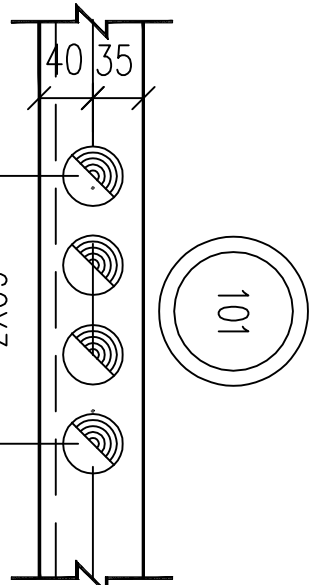
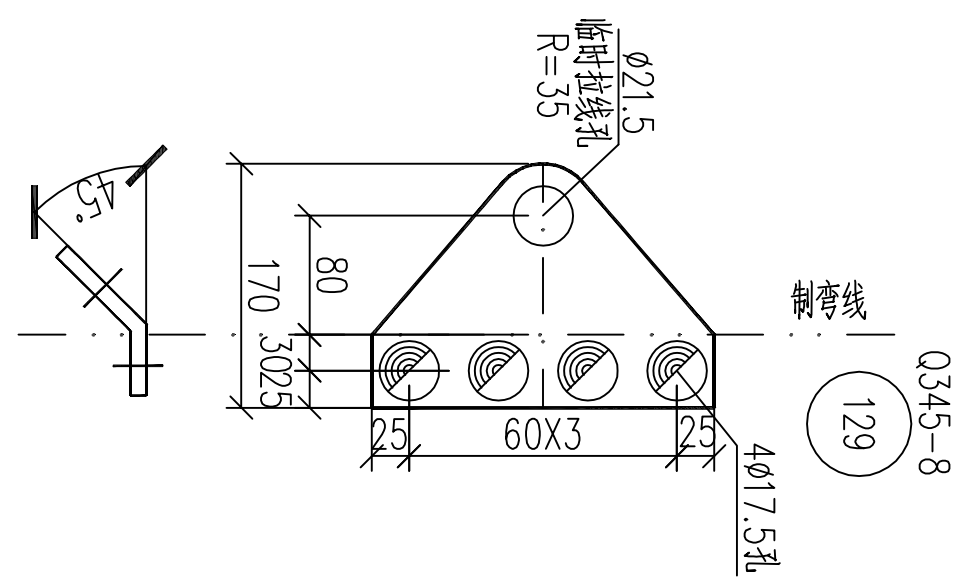
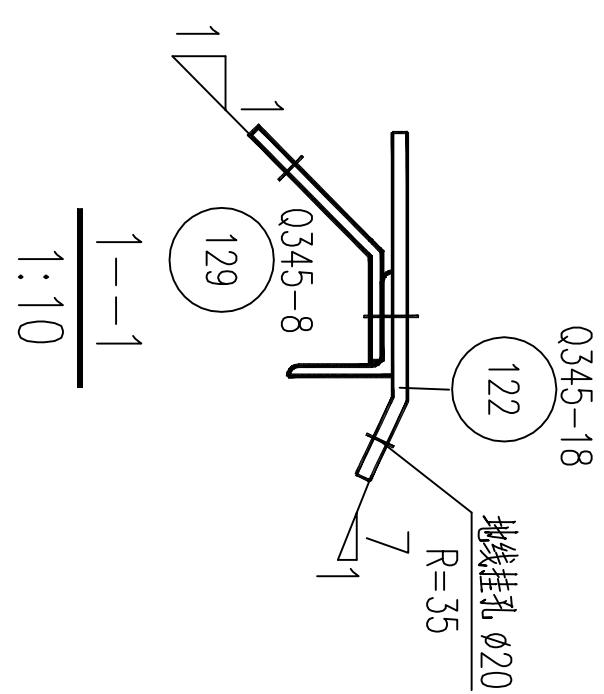


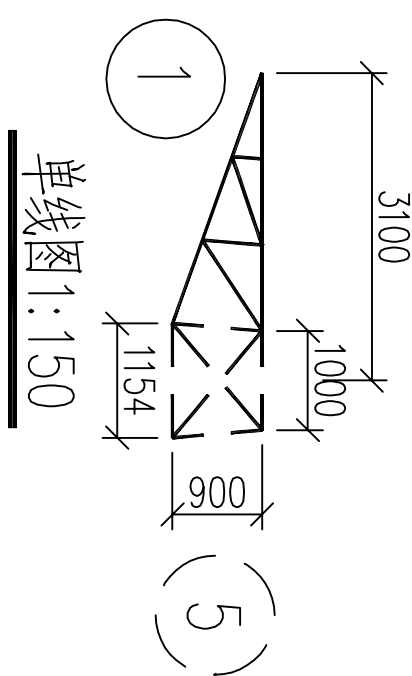

编号	(122)									
火曲角α	-15°	-10°	-5°	0°	5°	10°	15°	20°	25°	30°
钢印号	(1220)	(1221)	(1222)	(1223)	(1224)	(1225)	(1226)	(1227)	(1228)	(1229)

说明: 1. 地线挂线板的火曲角度及数量详见杆塔明细表(电气)

2. 地质挂线版按-15°-10°-5°-0°-5°-10°-15°-20°-25°-30°+级火油
分别用0.1.2.3.4.5.6.7.8.9.数字,表示这些数字用钢

印标注在编号之后,如下表所示:

印标注在编号之后,如下表所示:

3. θ 为转角度数的一半, 值详见电气专业的“杆塔明细表”。

编号	规格	长度 (mm)	数量 一件	重量 (kg)	备 注
101	Q235-75x6	2700	1	18.64	扁钢直
102	Q235-75x6	2700	1	18.64	扁钢直
103	Q235-63x6	2420	1	11.67	扁钢直 切缝
104	Q235-63x6	2420	1	11.67	扁钢直 切缝
105	L40x3	1008	2	1.87	3.7 切缝
106	L40x3	654	1	1.21	1.2 切缝
107	L40x3	654	1	1.21	1.2 切缝
108	L40x3	992	2	1.84	3.7 切缝
109	L40x3	352	1	0.65	0.6 切缝
110	L40x3	352	1	0.65	0.6 切缝
111	Q235-8x234	490	1	7.20	7.2 棒式0mm
112	Q235-8x234	490	1	7.20	7.2 棒式0mm
113	L45x4	1221	1	3.34	3.3 切缝
114	L45x4	1221	1	3.34	3.3 切缝
115	L45x4	1576	1	3.76	3.8 切缝
116	L45x4	1376	1	3.76	3.8 切缝
117	L45x4	1292	1	3.53	3.5 切缝
118	L45x4	1292	1	3.53	3.5 切缝
119	L56x5	914	1	3.89	3.9 切缝
120	-5x132	210	2	1.09	2.2 切缝
121	-5x134	210	2	1.10	2.2 切缝
122	Q235-18x268	305	1	11.59	11.6 棒弯
123	Q235-18x268	305	1	11.59	11.6 棒弯
124	L40x4	1455	1	3.52	3.5 切缝
125	L40x4	1455	1	3.52	3.5 切缝
126	L40x4	1419	1	3.44	3.4 切缝
127	L40x4	1419	1	3.44	3.4 切缝
128	L40x4	1123	1	2.72	2.7 切缝
129	Q235-8x170	230	2	2.46	4.9 棒弯
130	-8x50	50	1	0.16	0.2 切缝
131	-10x50	50	1	0.20	0.2 切缝
132	-14x50	50	1	0.27	0.3 切缝
合 计					160.8 kg

名称 规格 符号 通过 数量 重量 (kg)

螺栓 M6x50 13~22 15 2.4

螺母 M6x60 13~22 4 0.8

垫圈 M6x70 23~32 12 2.6

垫圈 M20x45 9~15 16 4.3

脚 垫 重量

Q235 -5(φ17.5) 12 0.1

合 计 14.1 kg

螺栓、脚钉、垫圈明细表

电 气 专 业	会 签 人 张金荣	日 期 2022.08	广西送变电勘察设计有限公司				110kV 输电线路		工程	施工图 阶段
			批 准	核 定	校 核	设 计	林 斌	1C1W2-J4A单回路转角塔 外角地线 ① 结构图	图 号	1C1W2-J4A-03
			审 查	日 期	制 图	比例				
				2022.08	张金荣					