
设计资质证书编号：A244065280

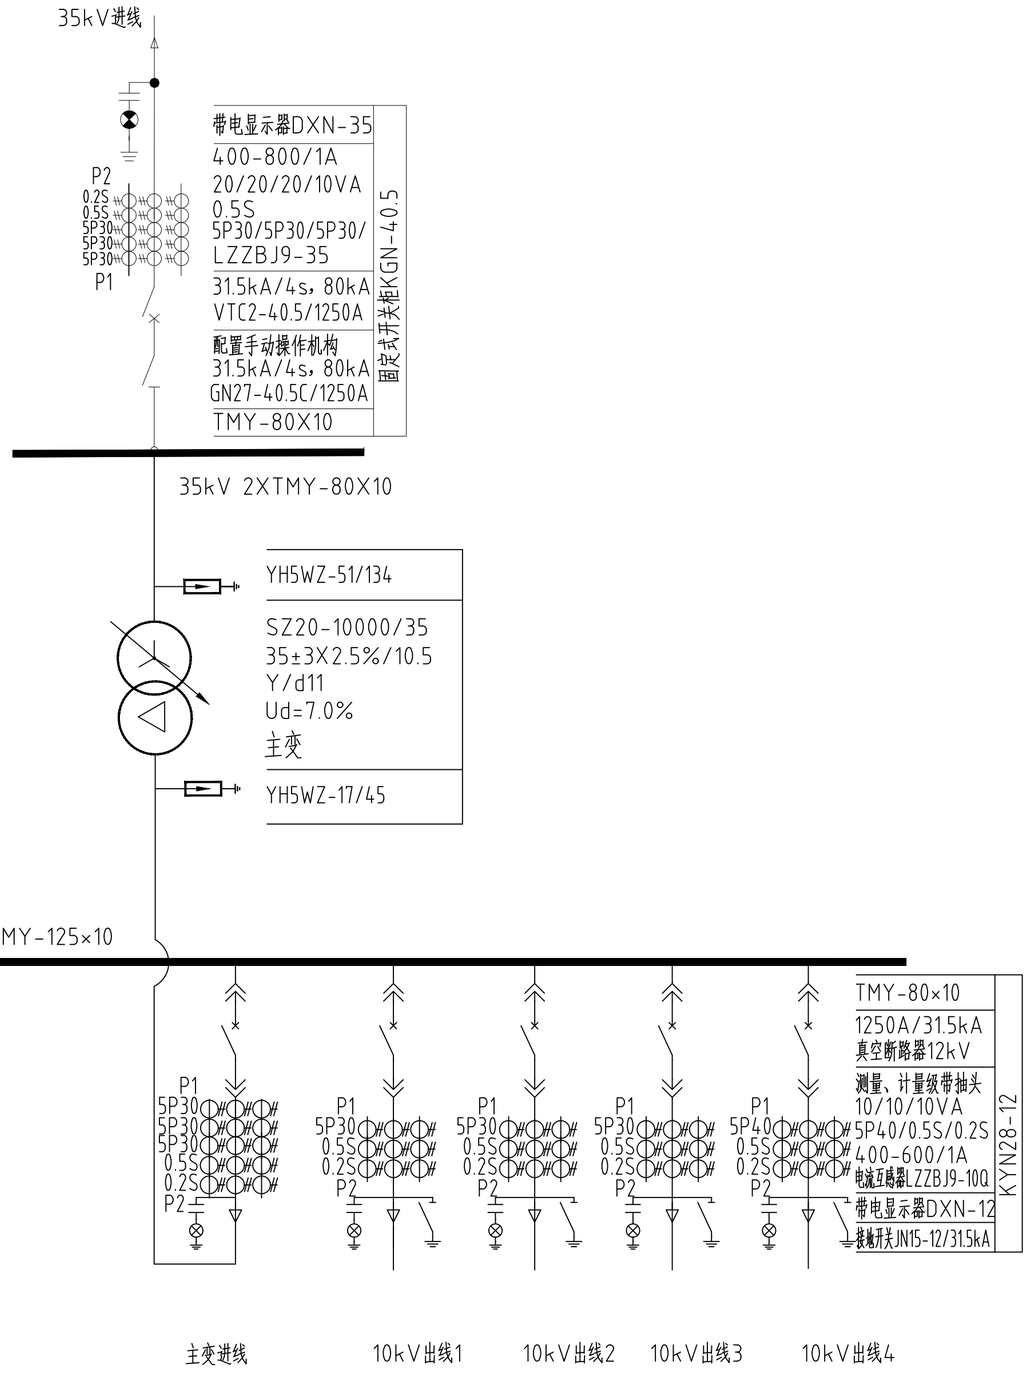

广州四方邦德实业有限公司				武鸣110kV东江变电站扩建	工程	施工图 设计阶段
批准	林兆景		设计	谢泰英		35kV移动变主接线图
审核	黄诗彬		制图	谢泰英		
	高超峰		比例	1:20		
校核	白煜		日期	2026.06	图号	B1905-03S-D0109-03