


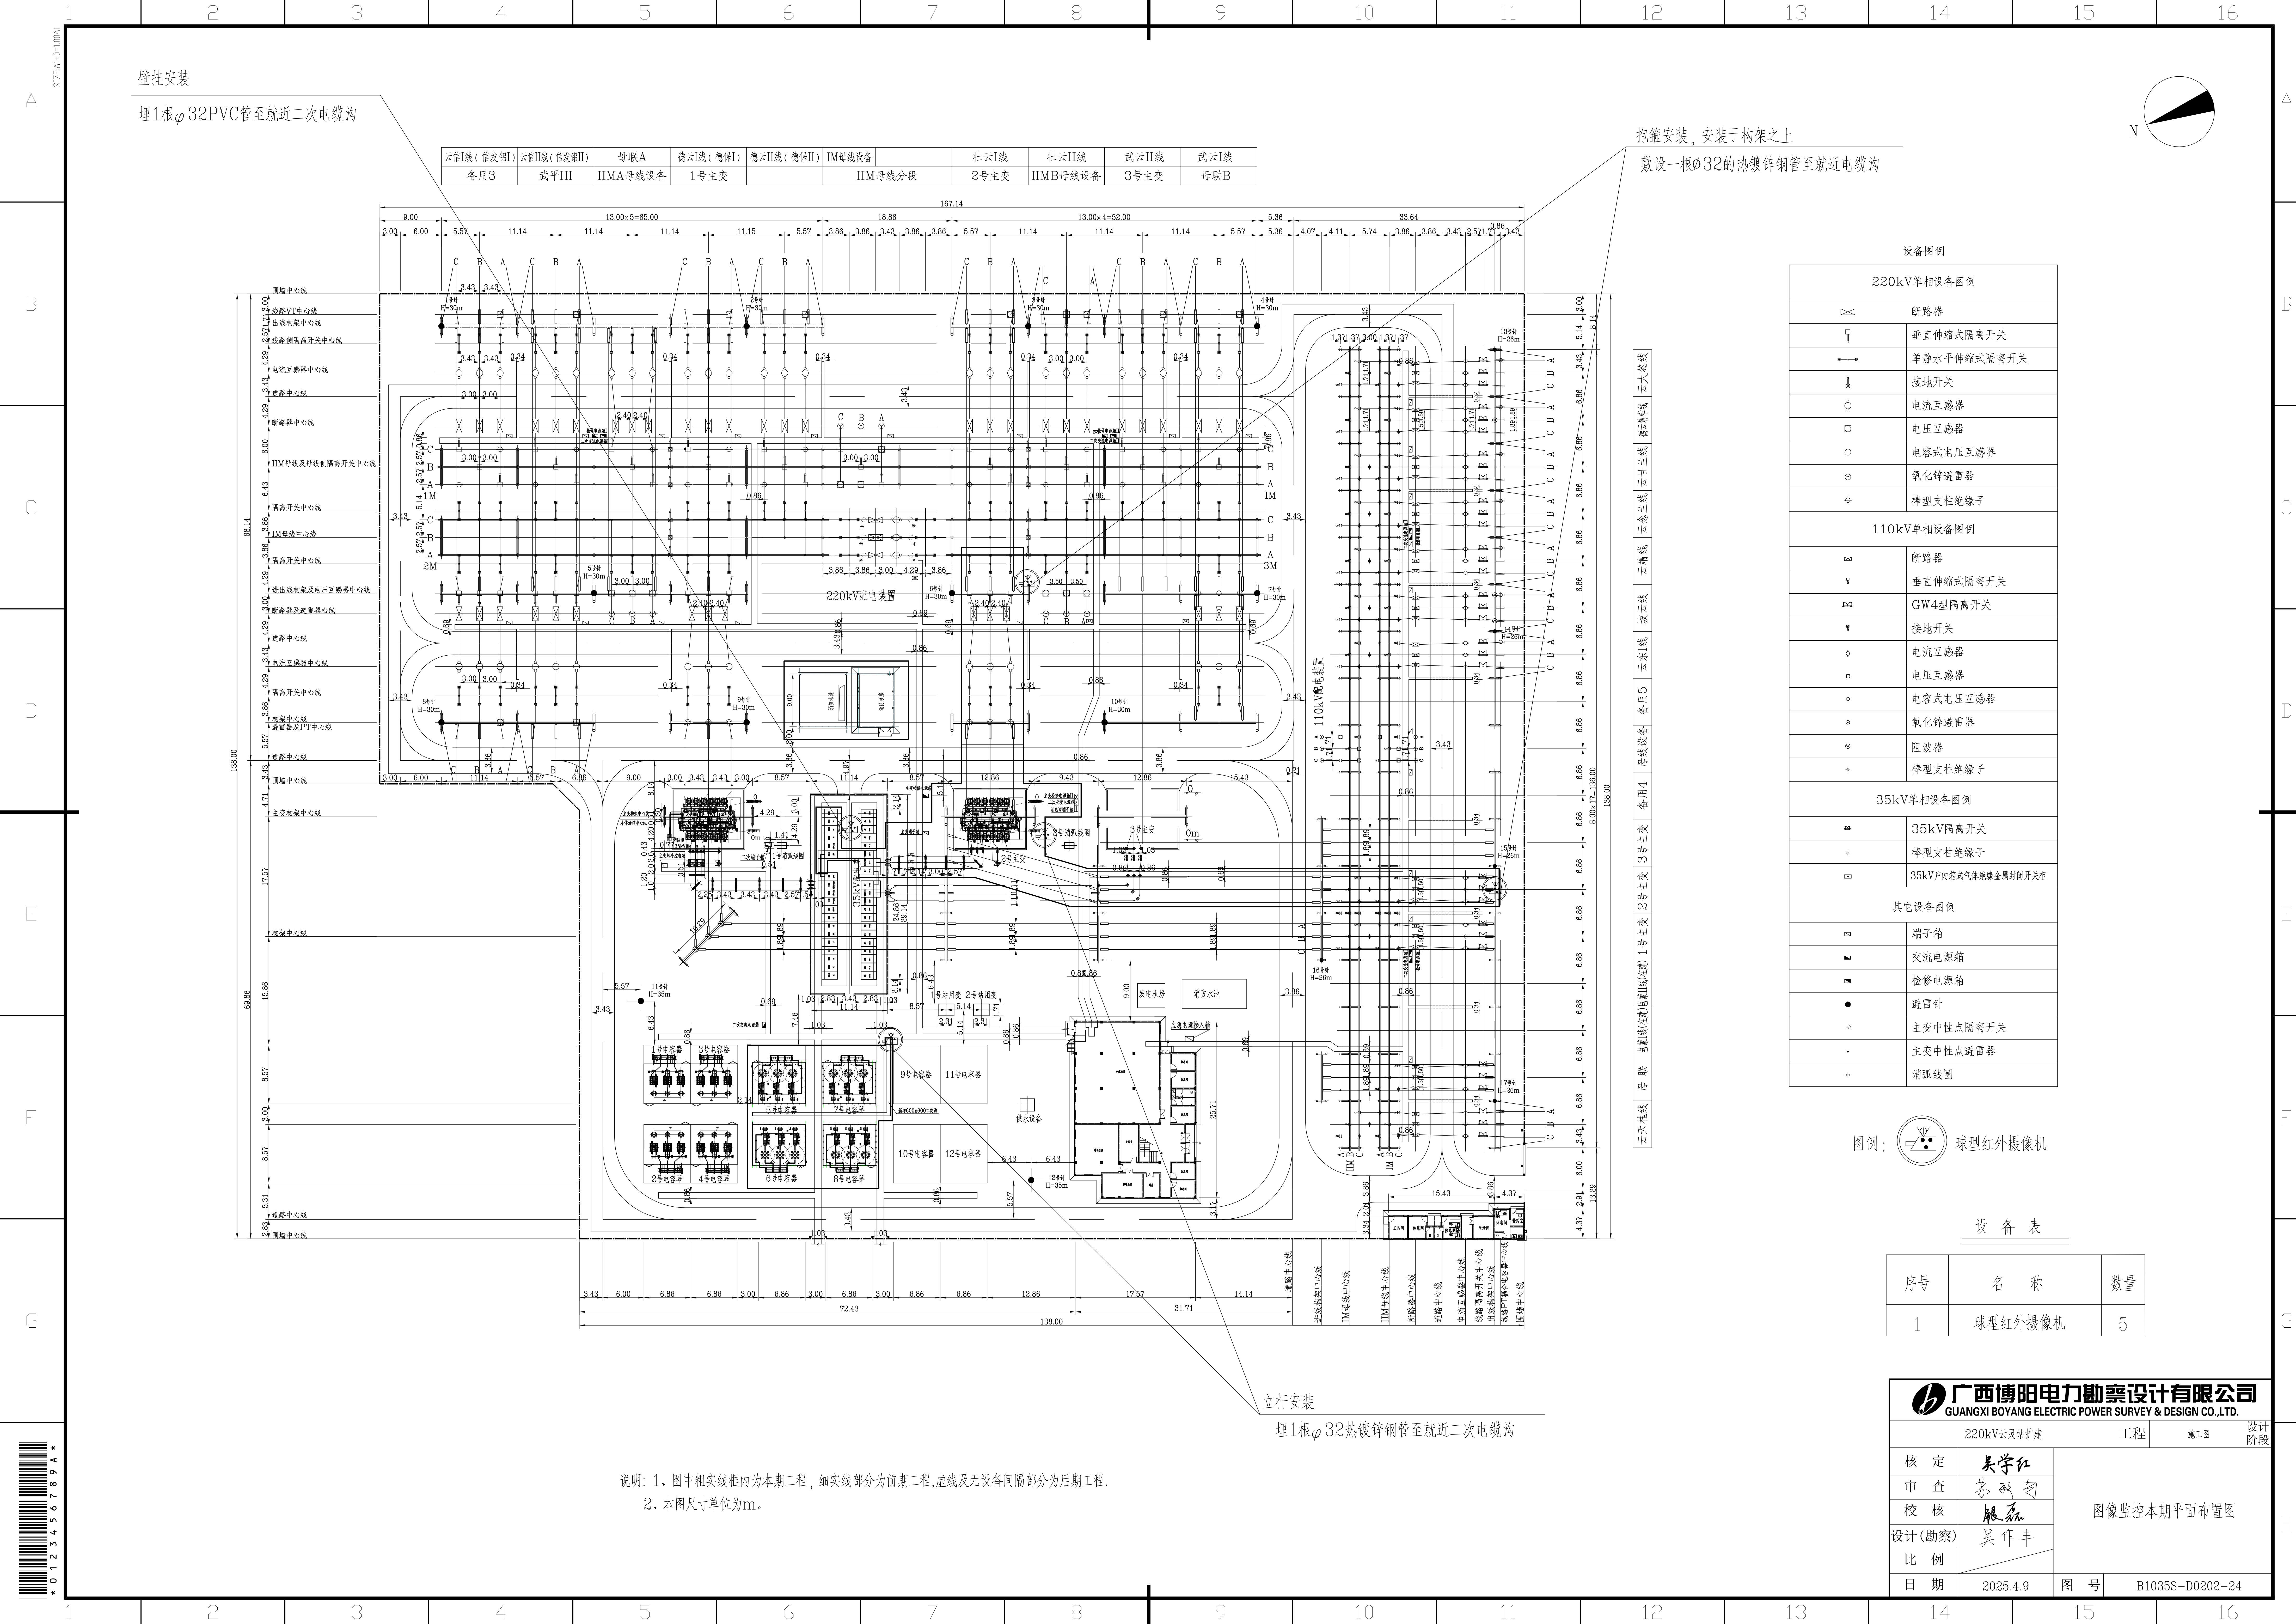


壁挂安装

埋1根φ32PVC管至就近二次电缆沟

抱箍安装, 安装于构架之上

敷设一根φ32的热镀锌钢管至就近电缆沟

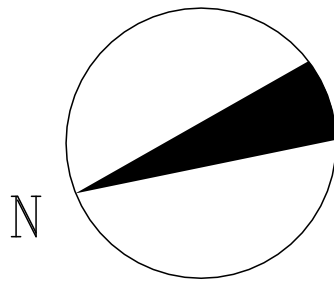

云信I线(信发铝I)	云信II线(信发铝II)	母联A	德云I线(德保I)	德云II线(德保II)	IM母线设备	壮云I线	壮云II线	武云I线	武云II线
备用3	武平III	IIMA母线设备	1号主变		IIM母线分段	2号主变	IIMB母线设备	3号主变	母联B

设备图例

220kV单相设备图例	
	断路器
	垂直伸缩式隔离开关
	单静水平伸缩式隔离开关
	接地开关
	电流互感器
	电压互感器
	电容式电压互感器
	氧化锌避雷器
	棒型支柱绝缘子
110kV单相设备图例	
	断路器
	垂直伸缩式隔离开关
	GW4型隔离开关
	接地开关
	电流互感器
	电压互感器
	电容式电压互感器
	氧化锌避雷器
	阻波器
	棒型支柱绝缘子
35kV单相设备图例	
	35kV隔离开关
	棒型支柱绝缘子
	35kV户内箱式气体绝缘金属封闭开关柜
其它设备图例	
	端子箱
	交流电源箱
	检修电源箱
	避雷针
	主变中性点隔离开关
	主变中性点避雷器
	消弧线圈

图例: 球形红外摄像机

设备表

序号	名称	数量
1	球形红外摄像机	5

广西博阳电力勘察设计有限公司				
GUANGXI BOYANG ELECTRIC POWER SURVEY & DESIGN CO.,LTD.				
220kV云灵站扩建		工程	施工图	设计阶段
核定	吴学红	图像监控本期平面布置图		
审查	苏永奇			
校核	服磊			
设计(勘察)	吴作丰			
比例				
日期	2025.4.9	图号	B1035S-D0202-24	

说明: 1、图中粗实线框内为本期工程, 细实线部分为前期工程, 虚线及无设备间隔部分为后期工程。
2、本图尺寸单位为m。

立杆安装

埋1根φ32热镀锌钢管至就近二次电缆沟