


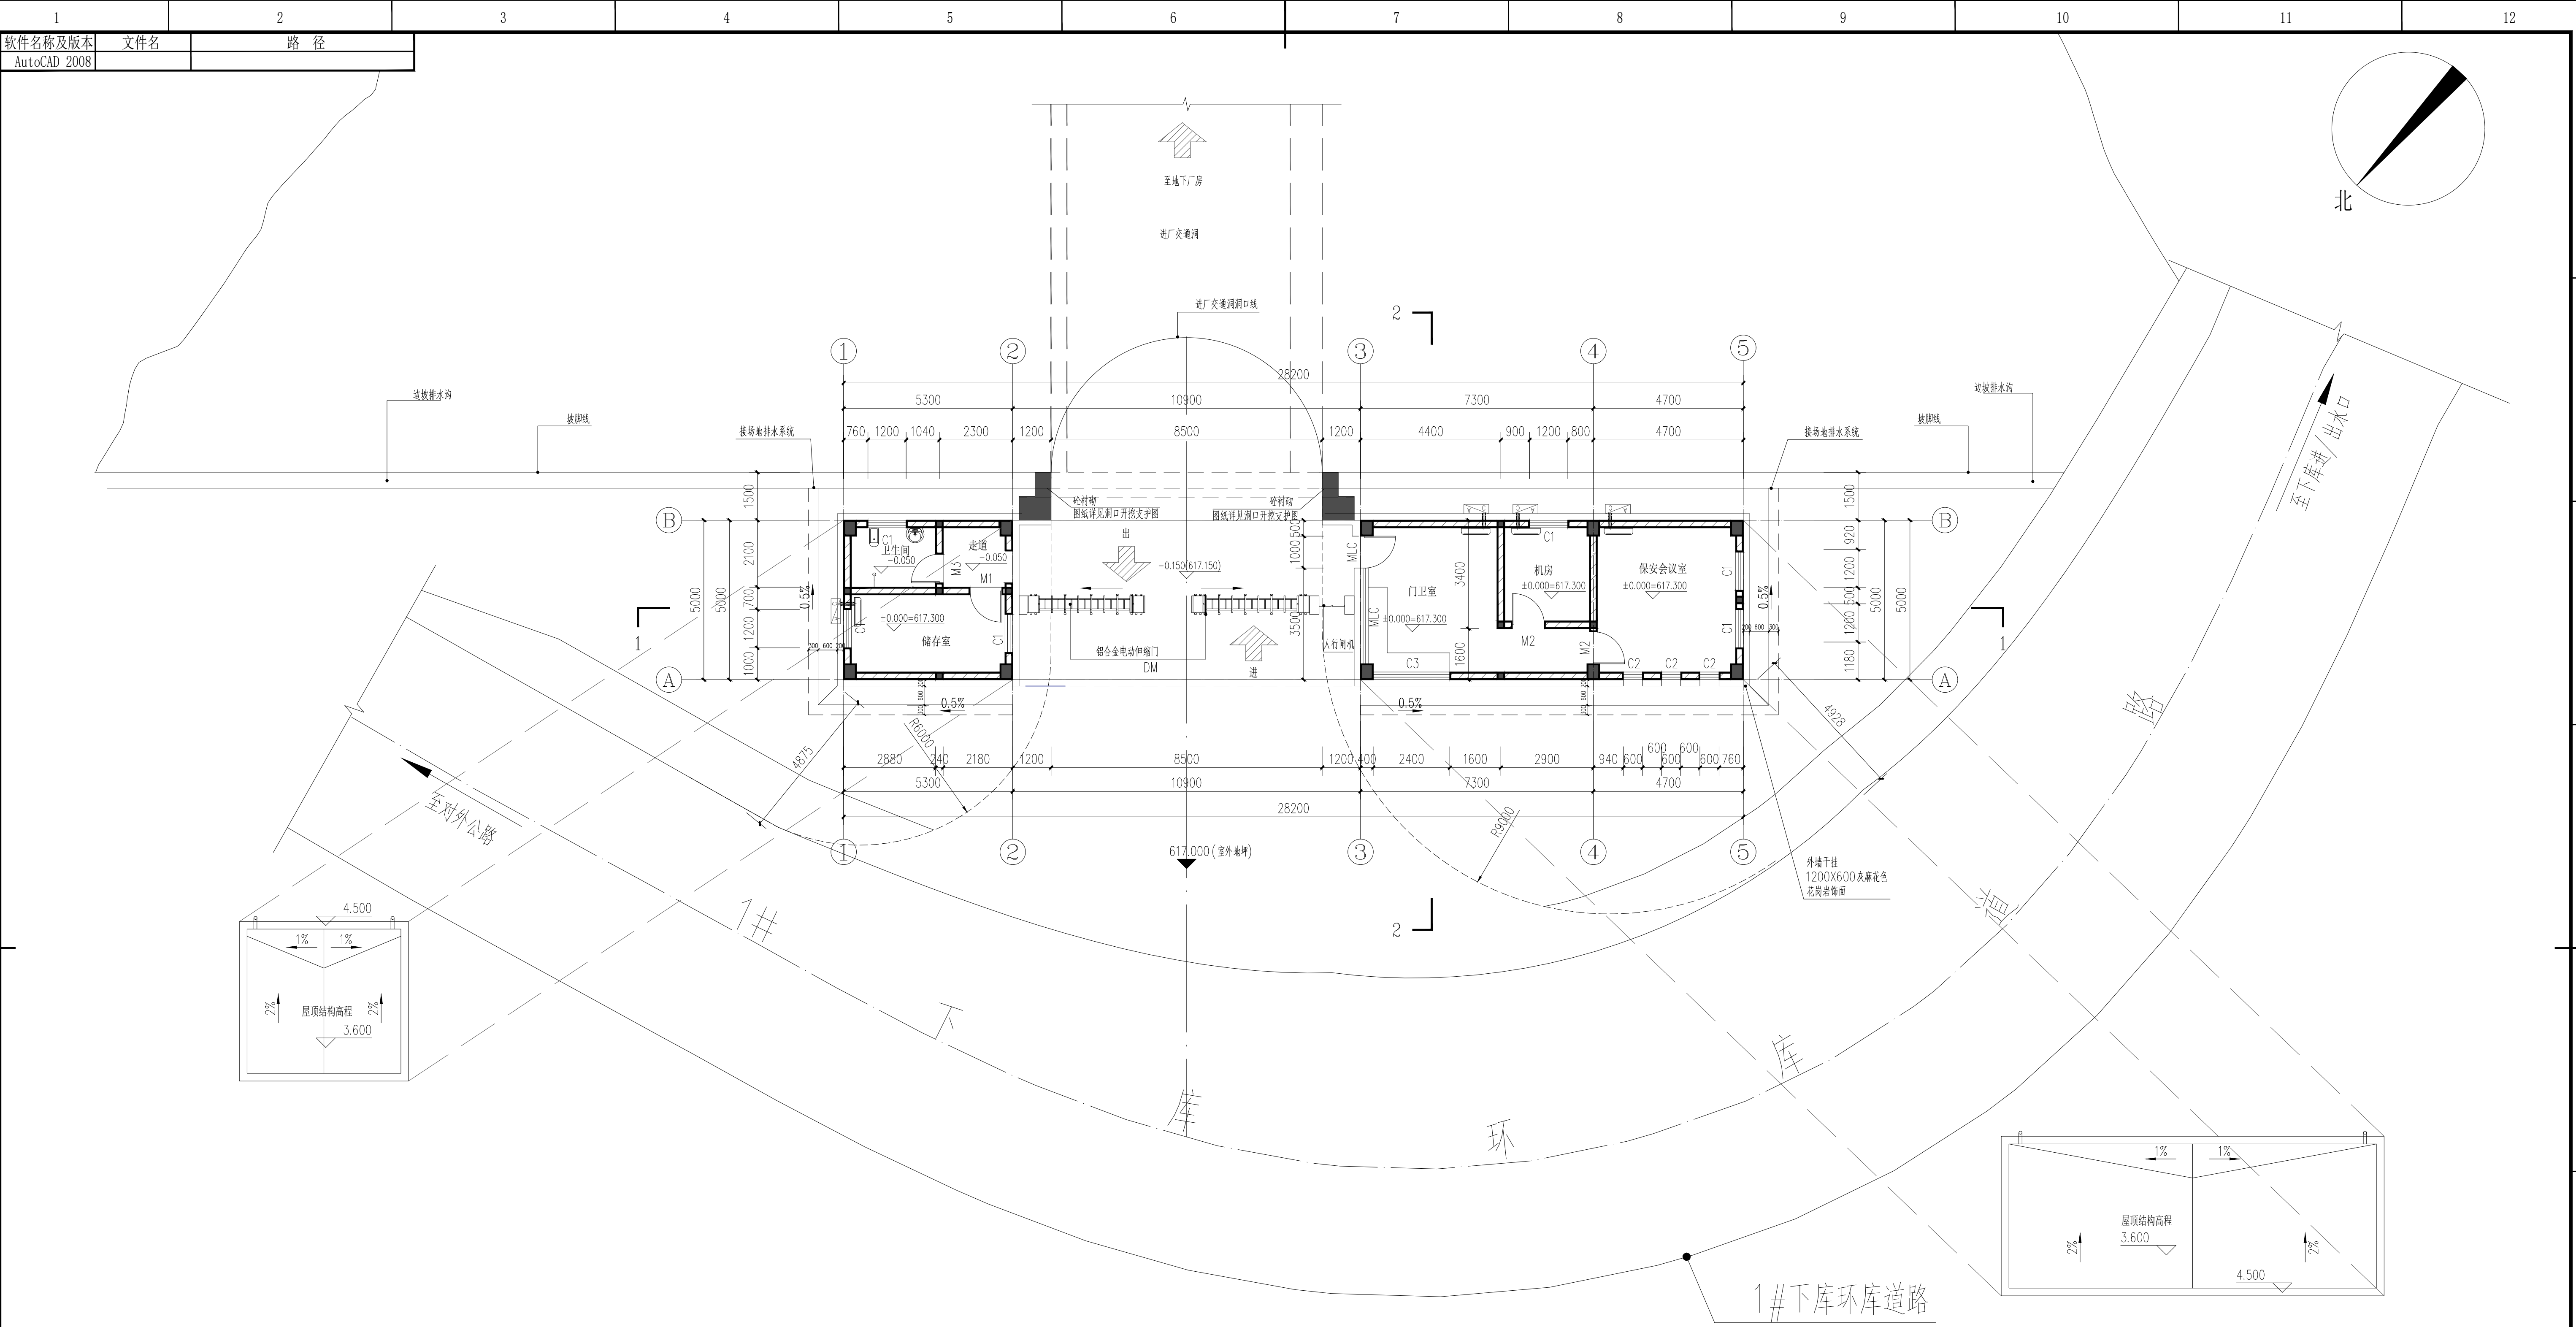

设计说明:



- 一、本套图为灌阳抽水蓄能电站进厂交通洞洞口门楼招标建筑图。
- 二、本图内容包括进厂交通洞洞口门楼平面图、立面图、剖面图、门窗大样、装饰装修做法等，本图用于建筑招标，施工另见施工图；
- 三、建筑主要外立面装饰采用干挂花岗岩石材板和真石漆，主要外立面(①-⑤立面、③-①立面、①-③立面、②轴立面、③轴立面)采用25mm厚600mm*1200mm干挂花岗岩石材板；非主要立面(⑤-①立面等)采用仿花岗岩的真石漆饰面；
- 四、9.30m高程屋顶构筑物顶部采用钢化夹胶玻璃屋面，由专业厂家制作安装；
- 五、9.0m宽*1.5m高铝合金电动遥控伸缩门，样式可参考国标图集15J001第66页SM9015D，门选型详见国标图集15J001第66页B型立面图。电动伸缩门在建筑完工后，由专业厂家现场测量尺寸并设计制作安装，具体样式需经业主确定；电动伸缩门搭配智能化安防使用，有自动识别开启关闭功能。
- 六、人行闸机结合业主安防要求进行设计，本图纸样式仅供参考。人行闸机需具有脸部识别、NFC刷卡等智能化进出功能。
- 七、门卫室有节能要求，需加保温层，保温层厚度暂定40mm，最终以计算结果确定。
- 八、未明确事项，如节能设计、室内装饰等在施工图阶段根据需求进行优化或补充。

一层平面图 1:100

建筑面积86.50m²

中国电建集团中南勘测设计研究院有限公司									
POWERCHINA ZHONGNAN ENGINEERING CORPORATION LIMITED									
核 准			灌阳抽水蓄能电站 工 程				招 标 设 计		
核 定							建 筑 部 分		
审 查							进厂交通洞洞口门楼建筑图		
校 核									
设 计									
发证单位		住房和城乡建设部	比 例		见 图		日 期		202508
设计证号		综合甲级A143000032	图 号		GYZB-EM2-建筑-进厂交通洞洞口门楼-001A				

厂房	会签专业	会签者	日期	序号	区号	修改内容	修改者	校核	审查	日期
----	------	-----	----	----	----	------	-----	----	----	----

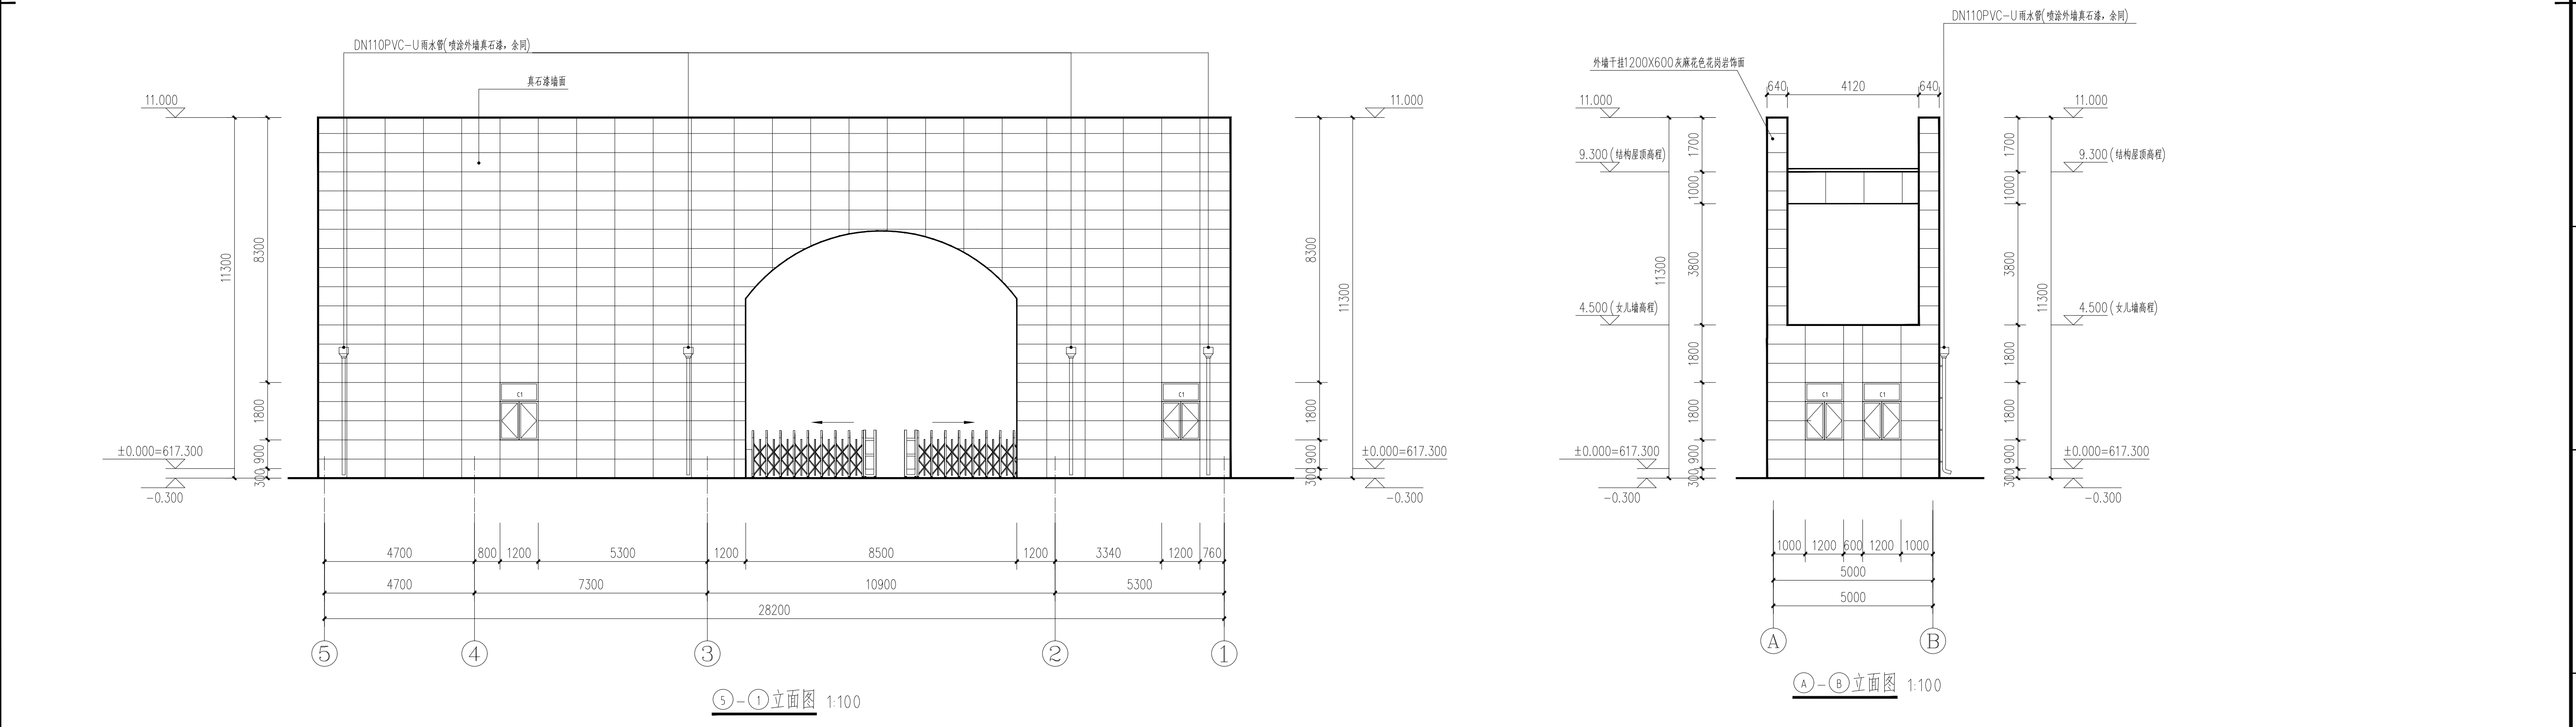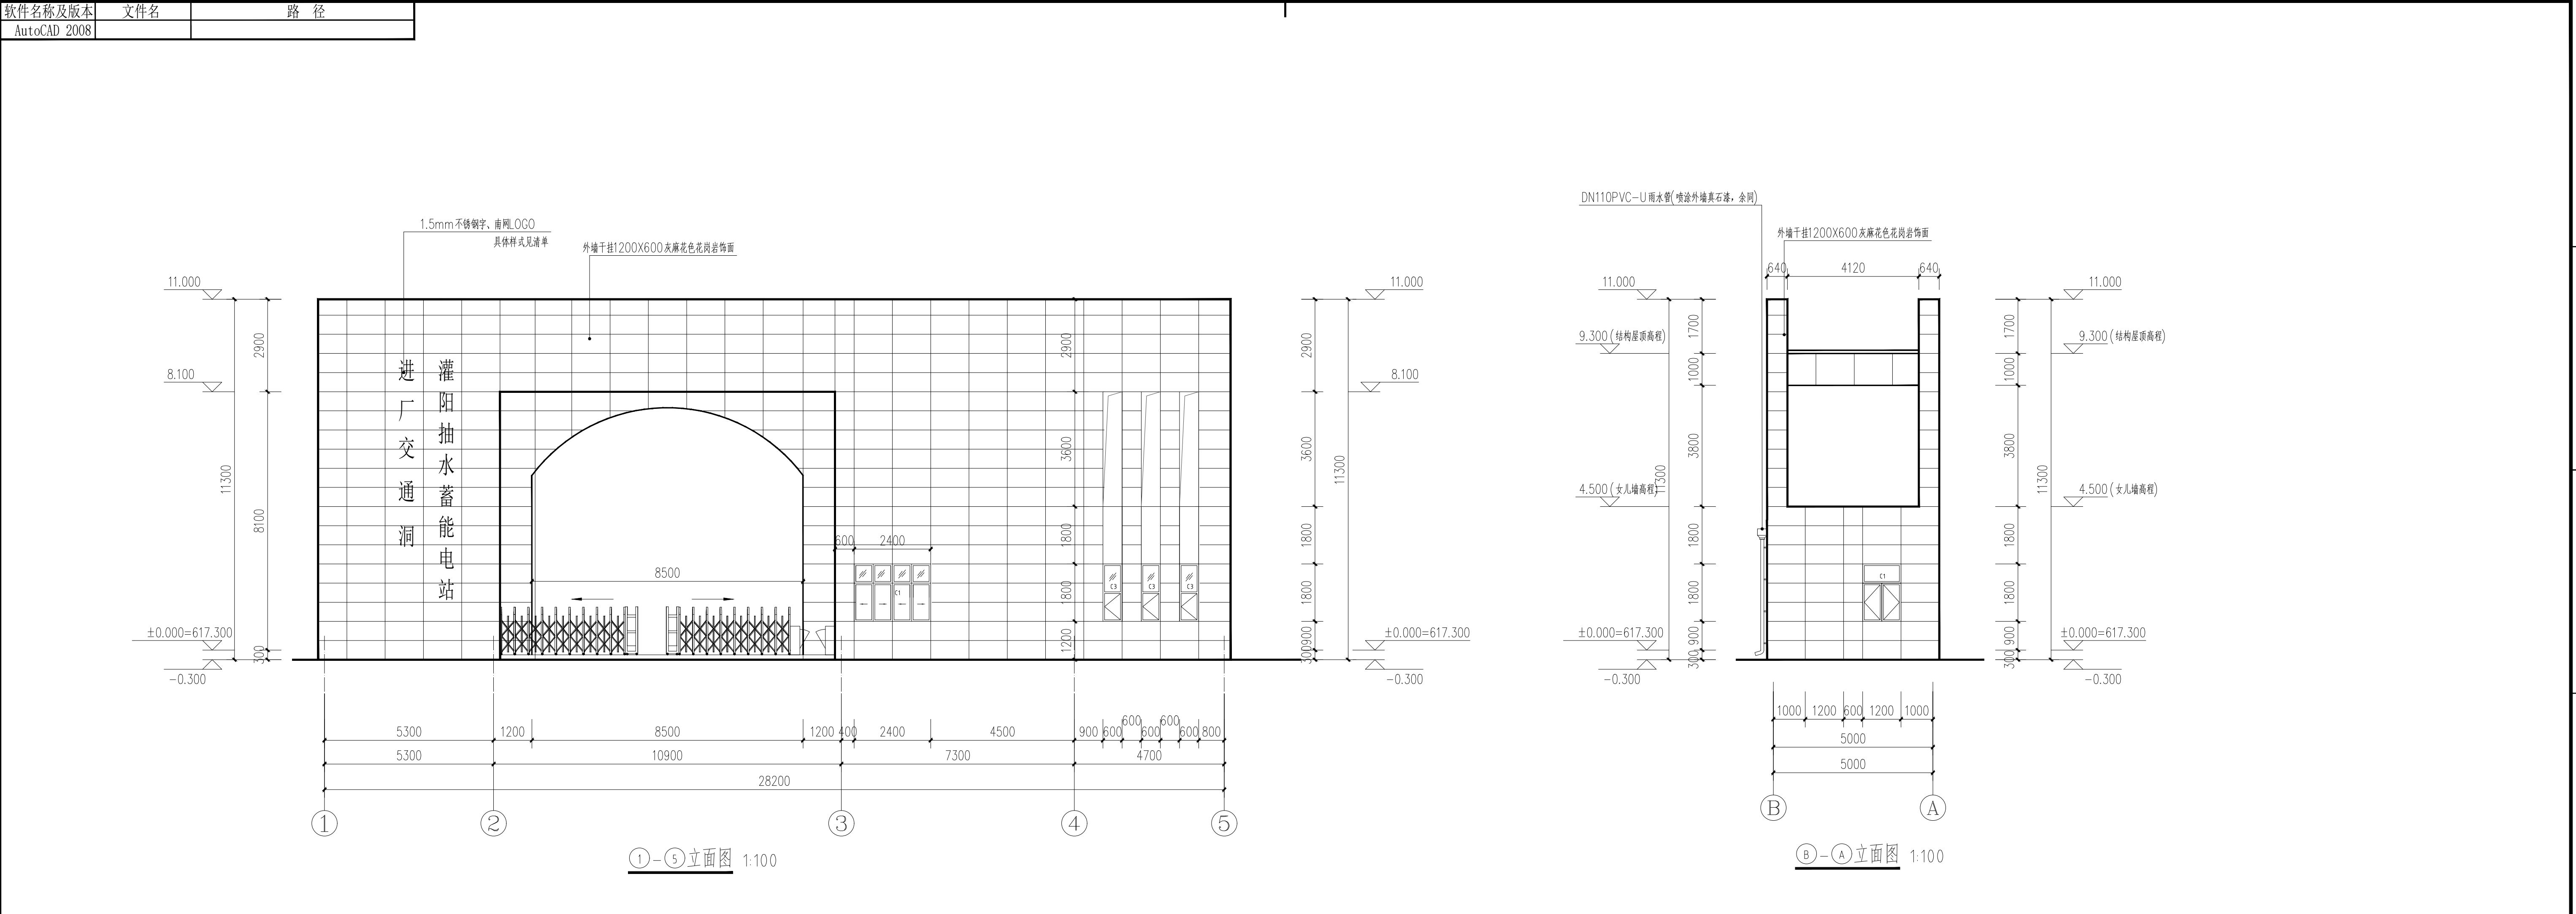

中国电建集团中南勘测设计研究院有限公司						
POWERCHINA ZHONGNAN ENGINEERING CORPORATION LIMITED						
核 准			灌阳抽水蓄能电站 工 程		招 标 设 计	
核 定					建 筑 部 分	
审 查			进厂交通洞洞口门楼建筑图			
校 核						
设 计			立面图			
发证单位	住房和城乡建设部	比 例	见 图	日 期	202508	
设计证号	综合甲级A143000032	图 号	GYZB-FM2-建筑-进厂交通洞洞口门楼-002A			

厂房	会签专业	会签者	日期	序号	区号	修改内容	修改者	校核	审查	日期
----	------	-----	----	----	----	------	-----	----	----	----

	1	2	3	4	5	6	7	8	9	10	11	12
软件名称及版本	文件名	路 径										
	AutoCAD 2008											

中国电建集团中南勘测设计研究院有限公司

POWERCHINA ZHONGNAN ENGINEERING CORPORATION LIMITED

核 准			灌阳抽水蓄能电站 工 程	招 标 设 计
核 定				建 筑 部 分
审 查			进厂交通洞洞口门楼建筑图	
校 核			建筑装修做法一览表	
设 计			发证单位	住房和城乡建设部
设计证号	综合甲级A143000032	比 例	见 图	日 期
		图 号	GVZB-FM2-建筑-进厂交通洞洞口门楼- 005A	202508