



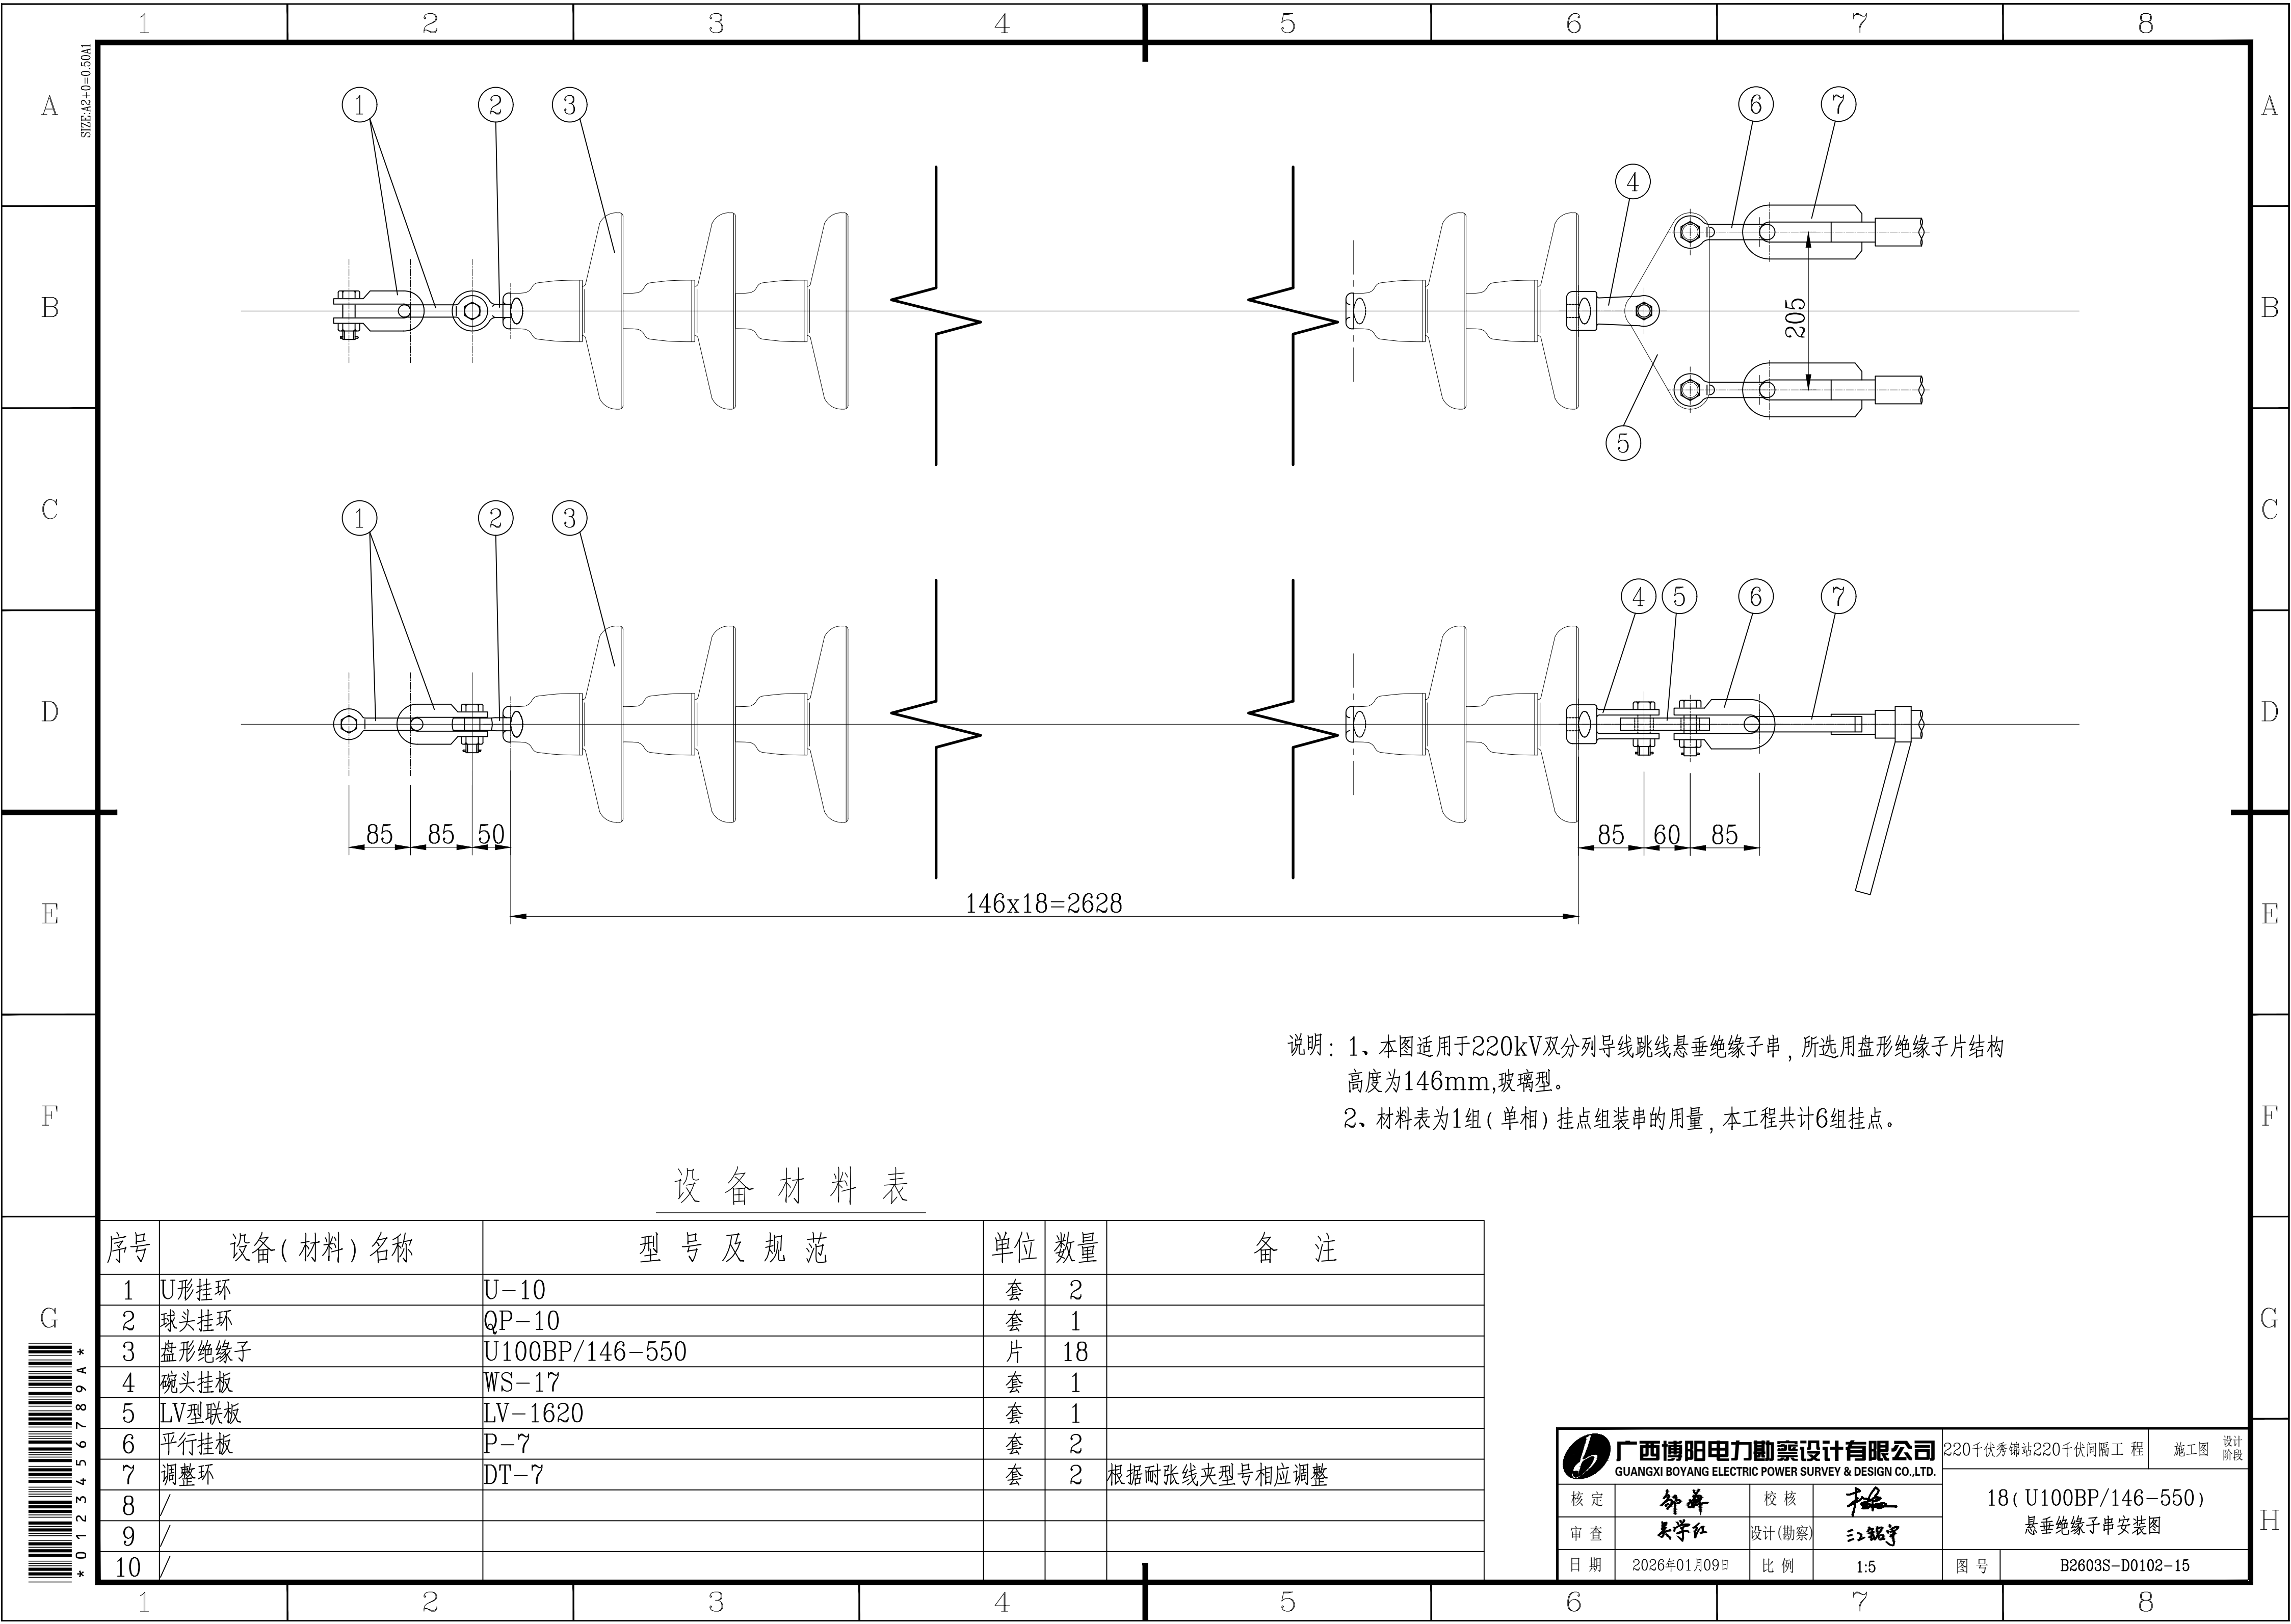

设备材料表

说明：1、本图适用于220kV双分列导线跳线悬垂绝缘子串，所选用盘形绝缘子片结构高度为146mm,玻璃型。

2、材料表为1组（单相）挂点组装串的用量，本工程共计6组挂点。

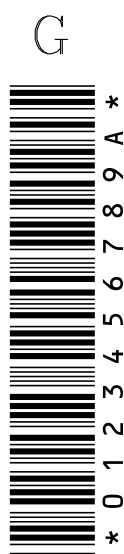

* 0 1 2 3 4 5 6 7 8 9 A *

 广西博阳电力勘测设计有限公司 GUANGXI BOYANG ELECTRIC POWER SURVEY & DESIGN CO.,LTD.				220千伏秀锦站220千伏间隔工 程		施工图
核定	舒 斌	校核	杨 斌	18 (U100BP/146-550) 悬垂绝缘子串安装图		
审查	吴学红	设计(勘察)	江银宇			
日期	2026年01月09日	比例	1:5	图号	B2603S-D0102-15	