


38米

38米

28米

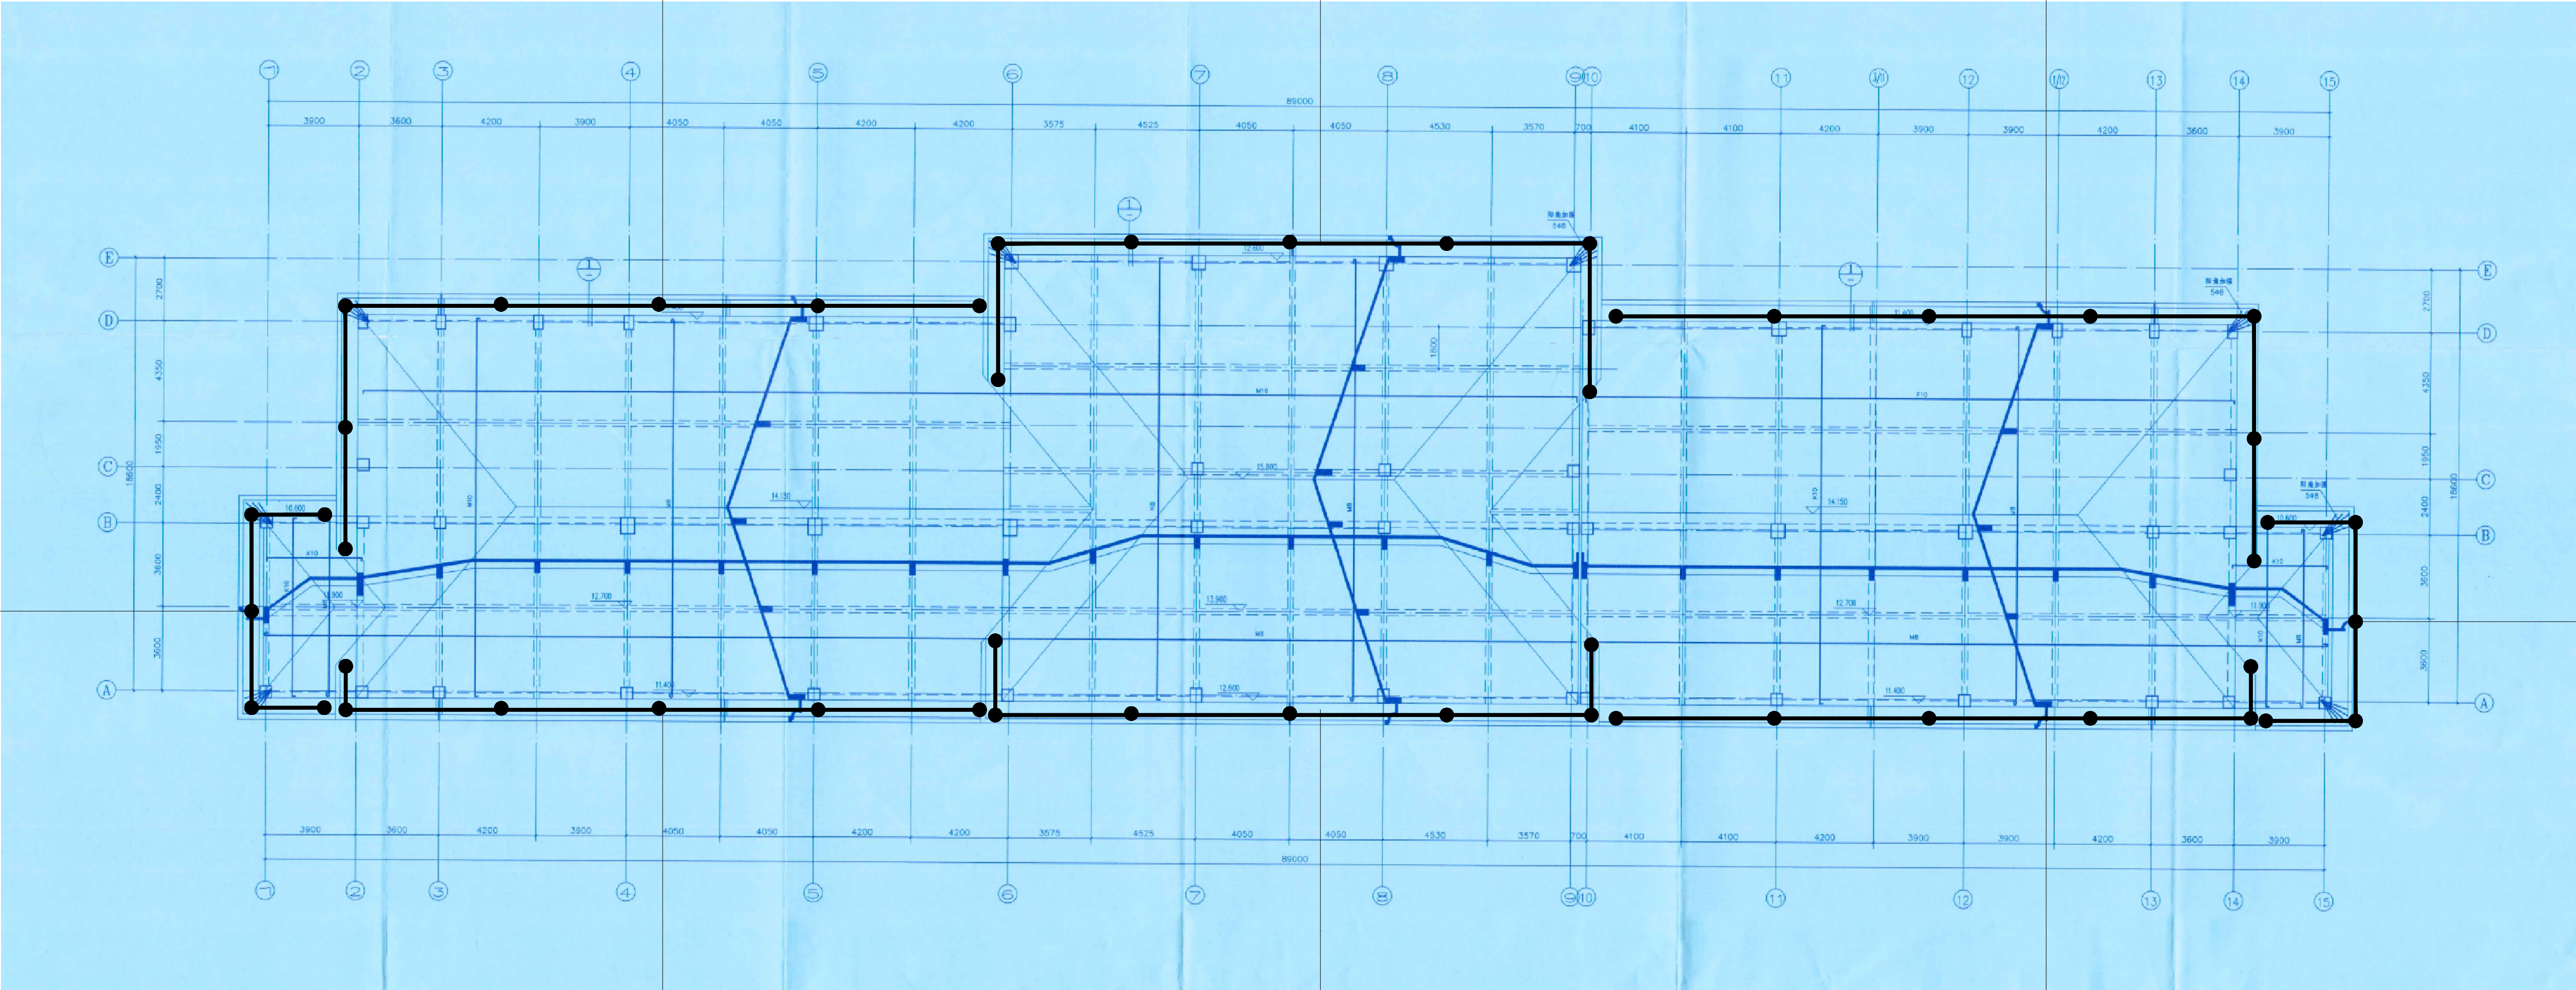

14.5米

16米

29米

32米

29米