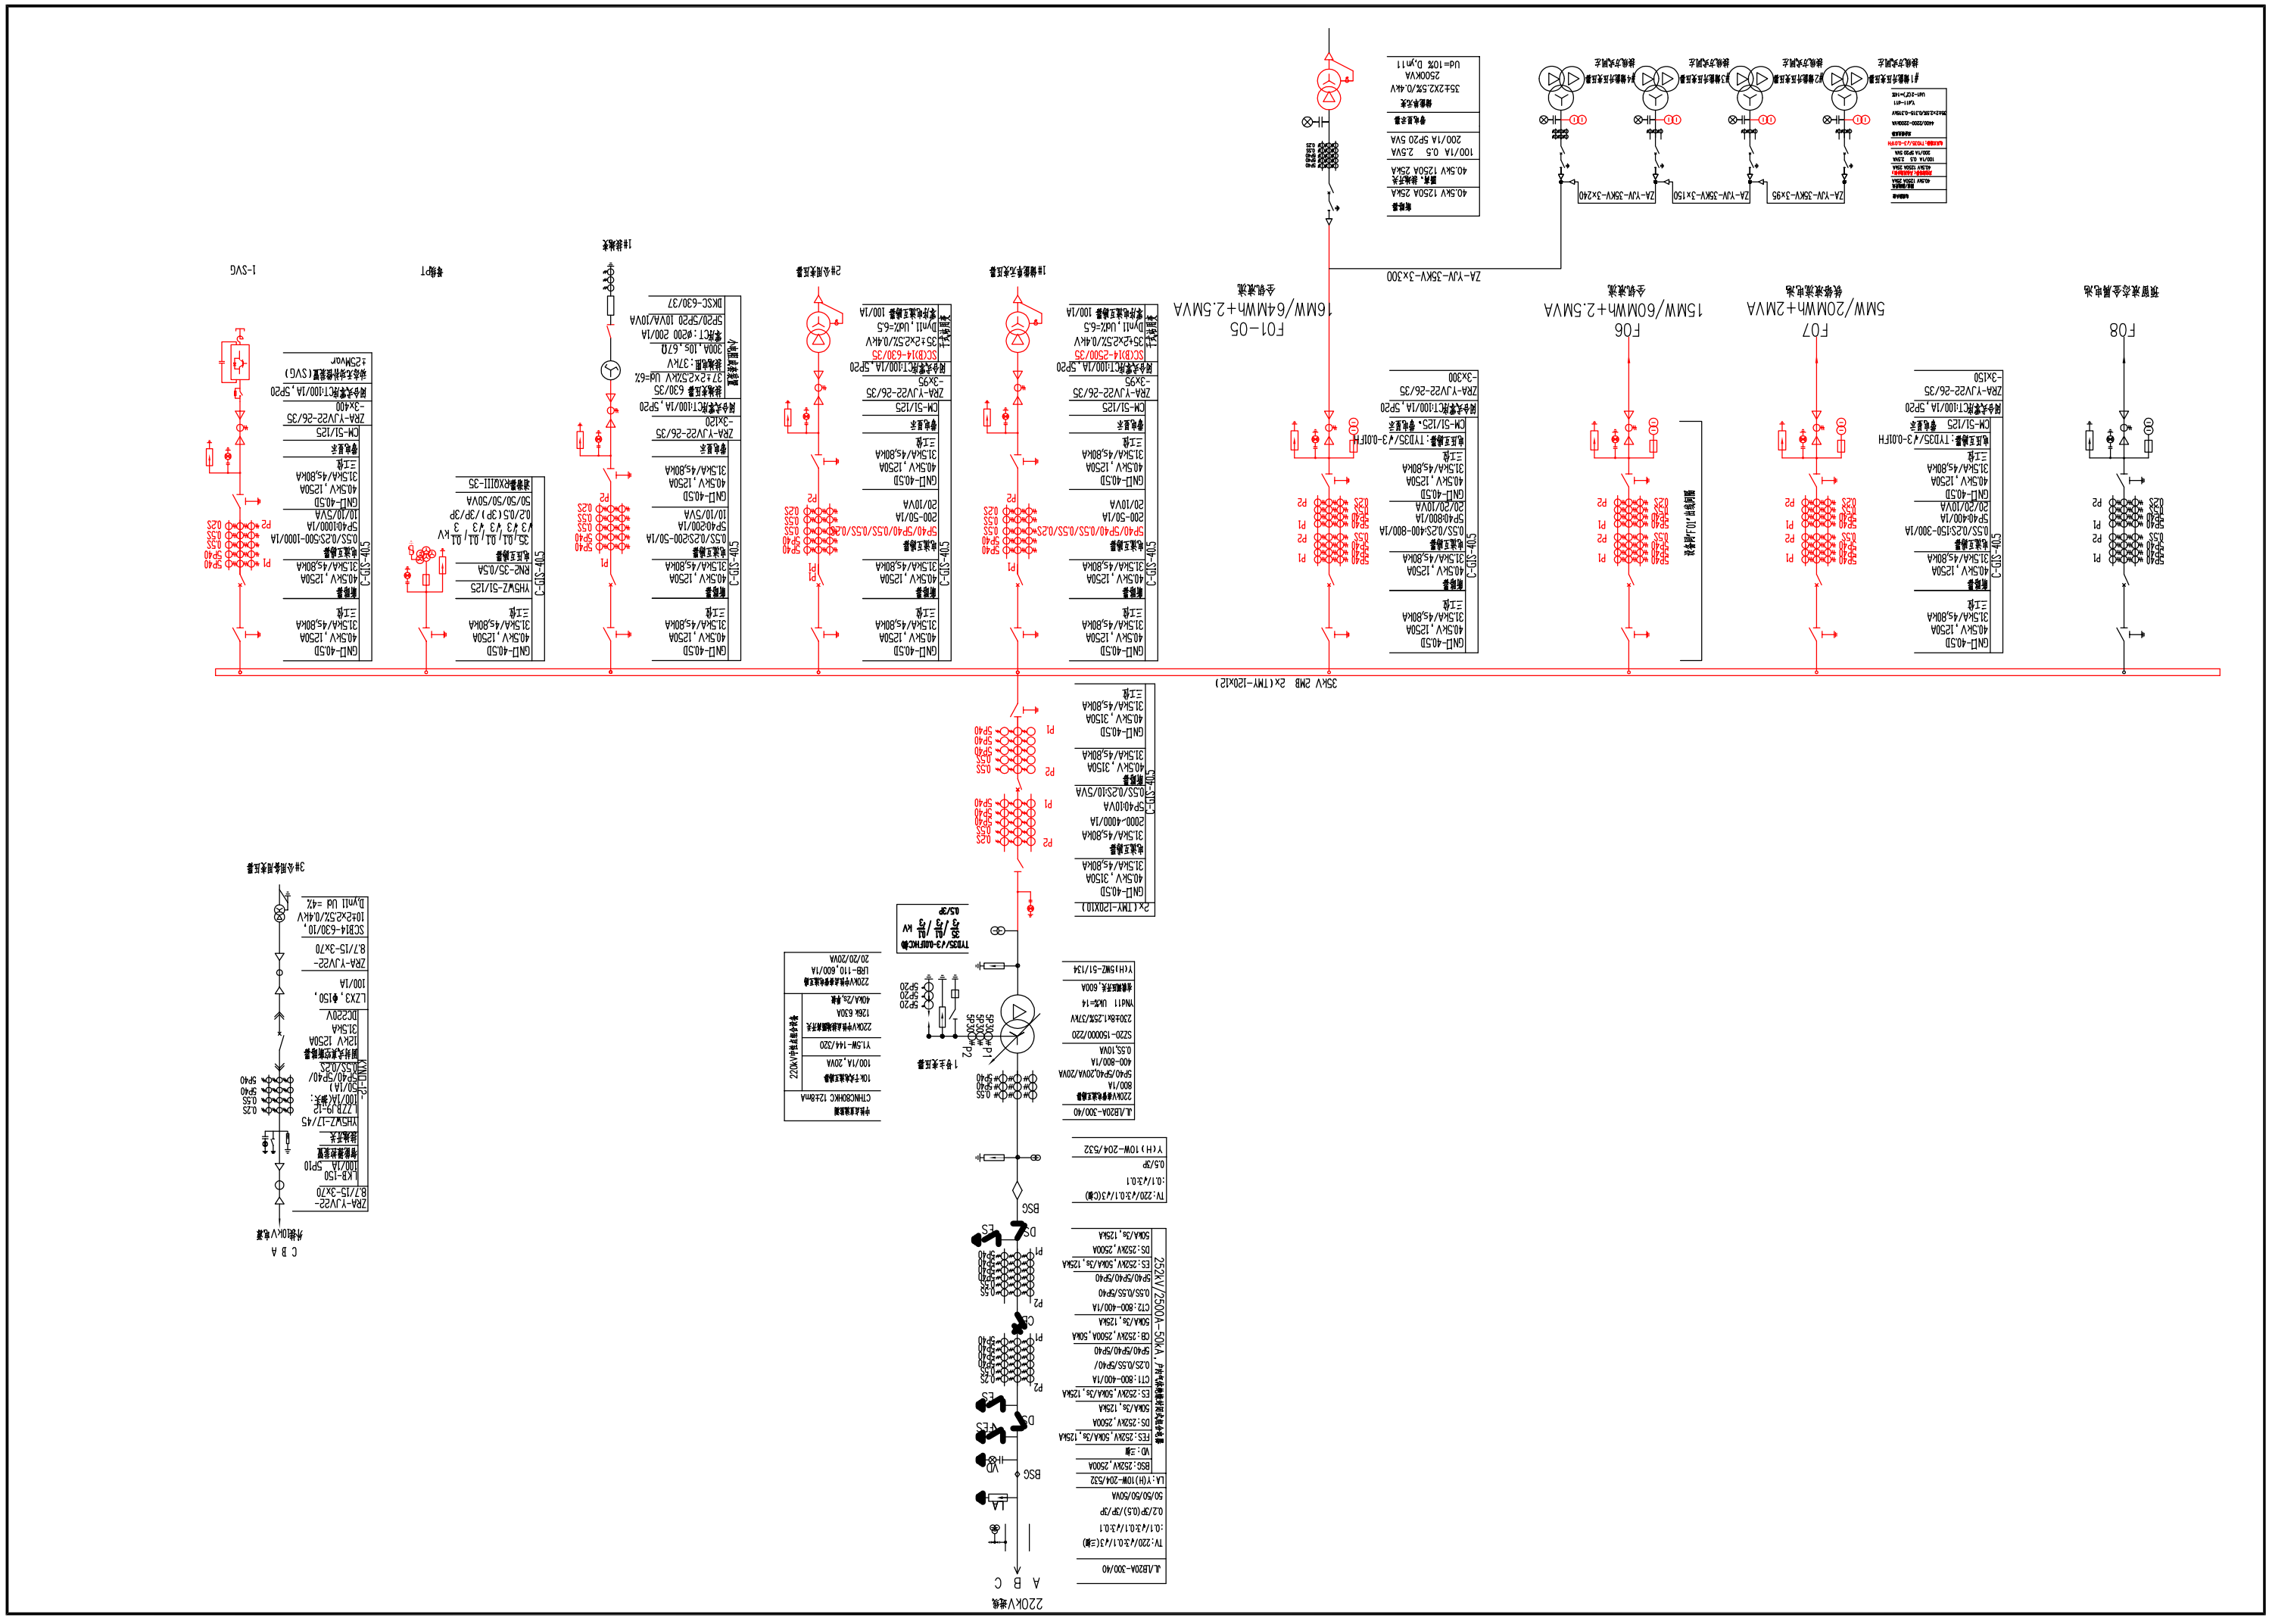
220kV进线
A B C
35kV 2MB 2x(TMY-120x12)
预留来总金属电池
F08
F07
5MW/20MWh+2MVA
快餐来流电池
F06
15MW/60MWh+2.5MVA
全钒液流
F01-05
16MW/64MWh+2.5MVA
全钒液流
ZA-YJV-35kV-3x300
ZA-YJV-35kV-3x95
ZA-YJV-35kV-3x150
ZA-YJV-35kV-3x240
1#储能变流器
2#储能变流器
3#储能变流器
4#储能变流器
5#储能变流器
1#主变压器
2#主变压器
3#主变压器
1#接地变
2#接地变
接地T
I-SVG
3#全屏蔽屏蔽变压器
C B A
外接10kV电源