图 例

N

0 50 100

原有110kV线路

原有35kV线路

本期新建110kV线路

本期拆除110kV线路

原有单回路杆塔

原有双回路杆塔

本期新建双回路铁塔

杆塔位测量成果表

工程名称:110kV石塘站至城南站线路改T接110kV湘昆线、湘城线工程

桩号	GC2000(中央子午线：111°		WGS84坐标		大地高程(m)
	X(m)	Y(m)	纬度(°)	经度(°)	
D23+1	2865208.128	505799.601	25.895044509	111.057876482	173.404

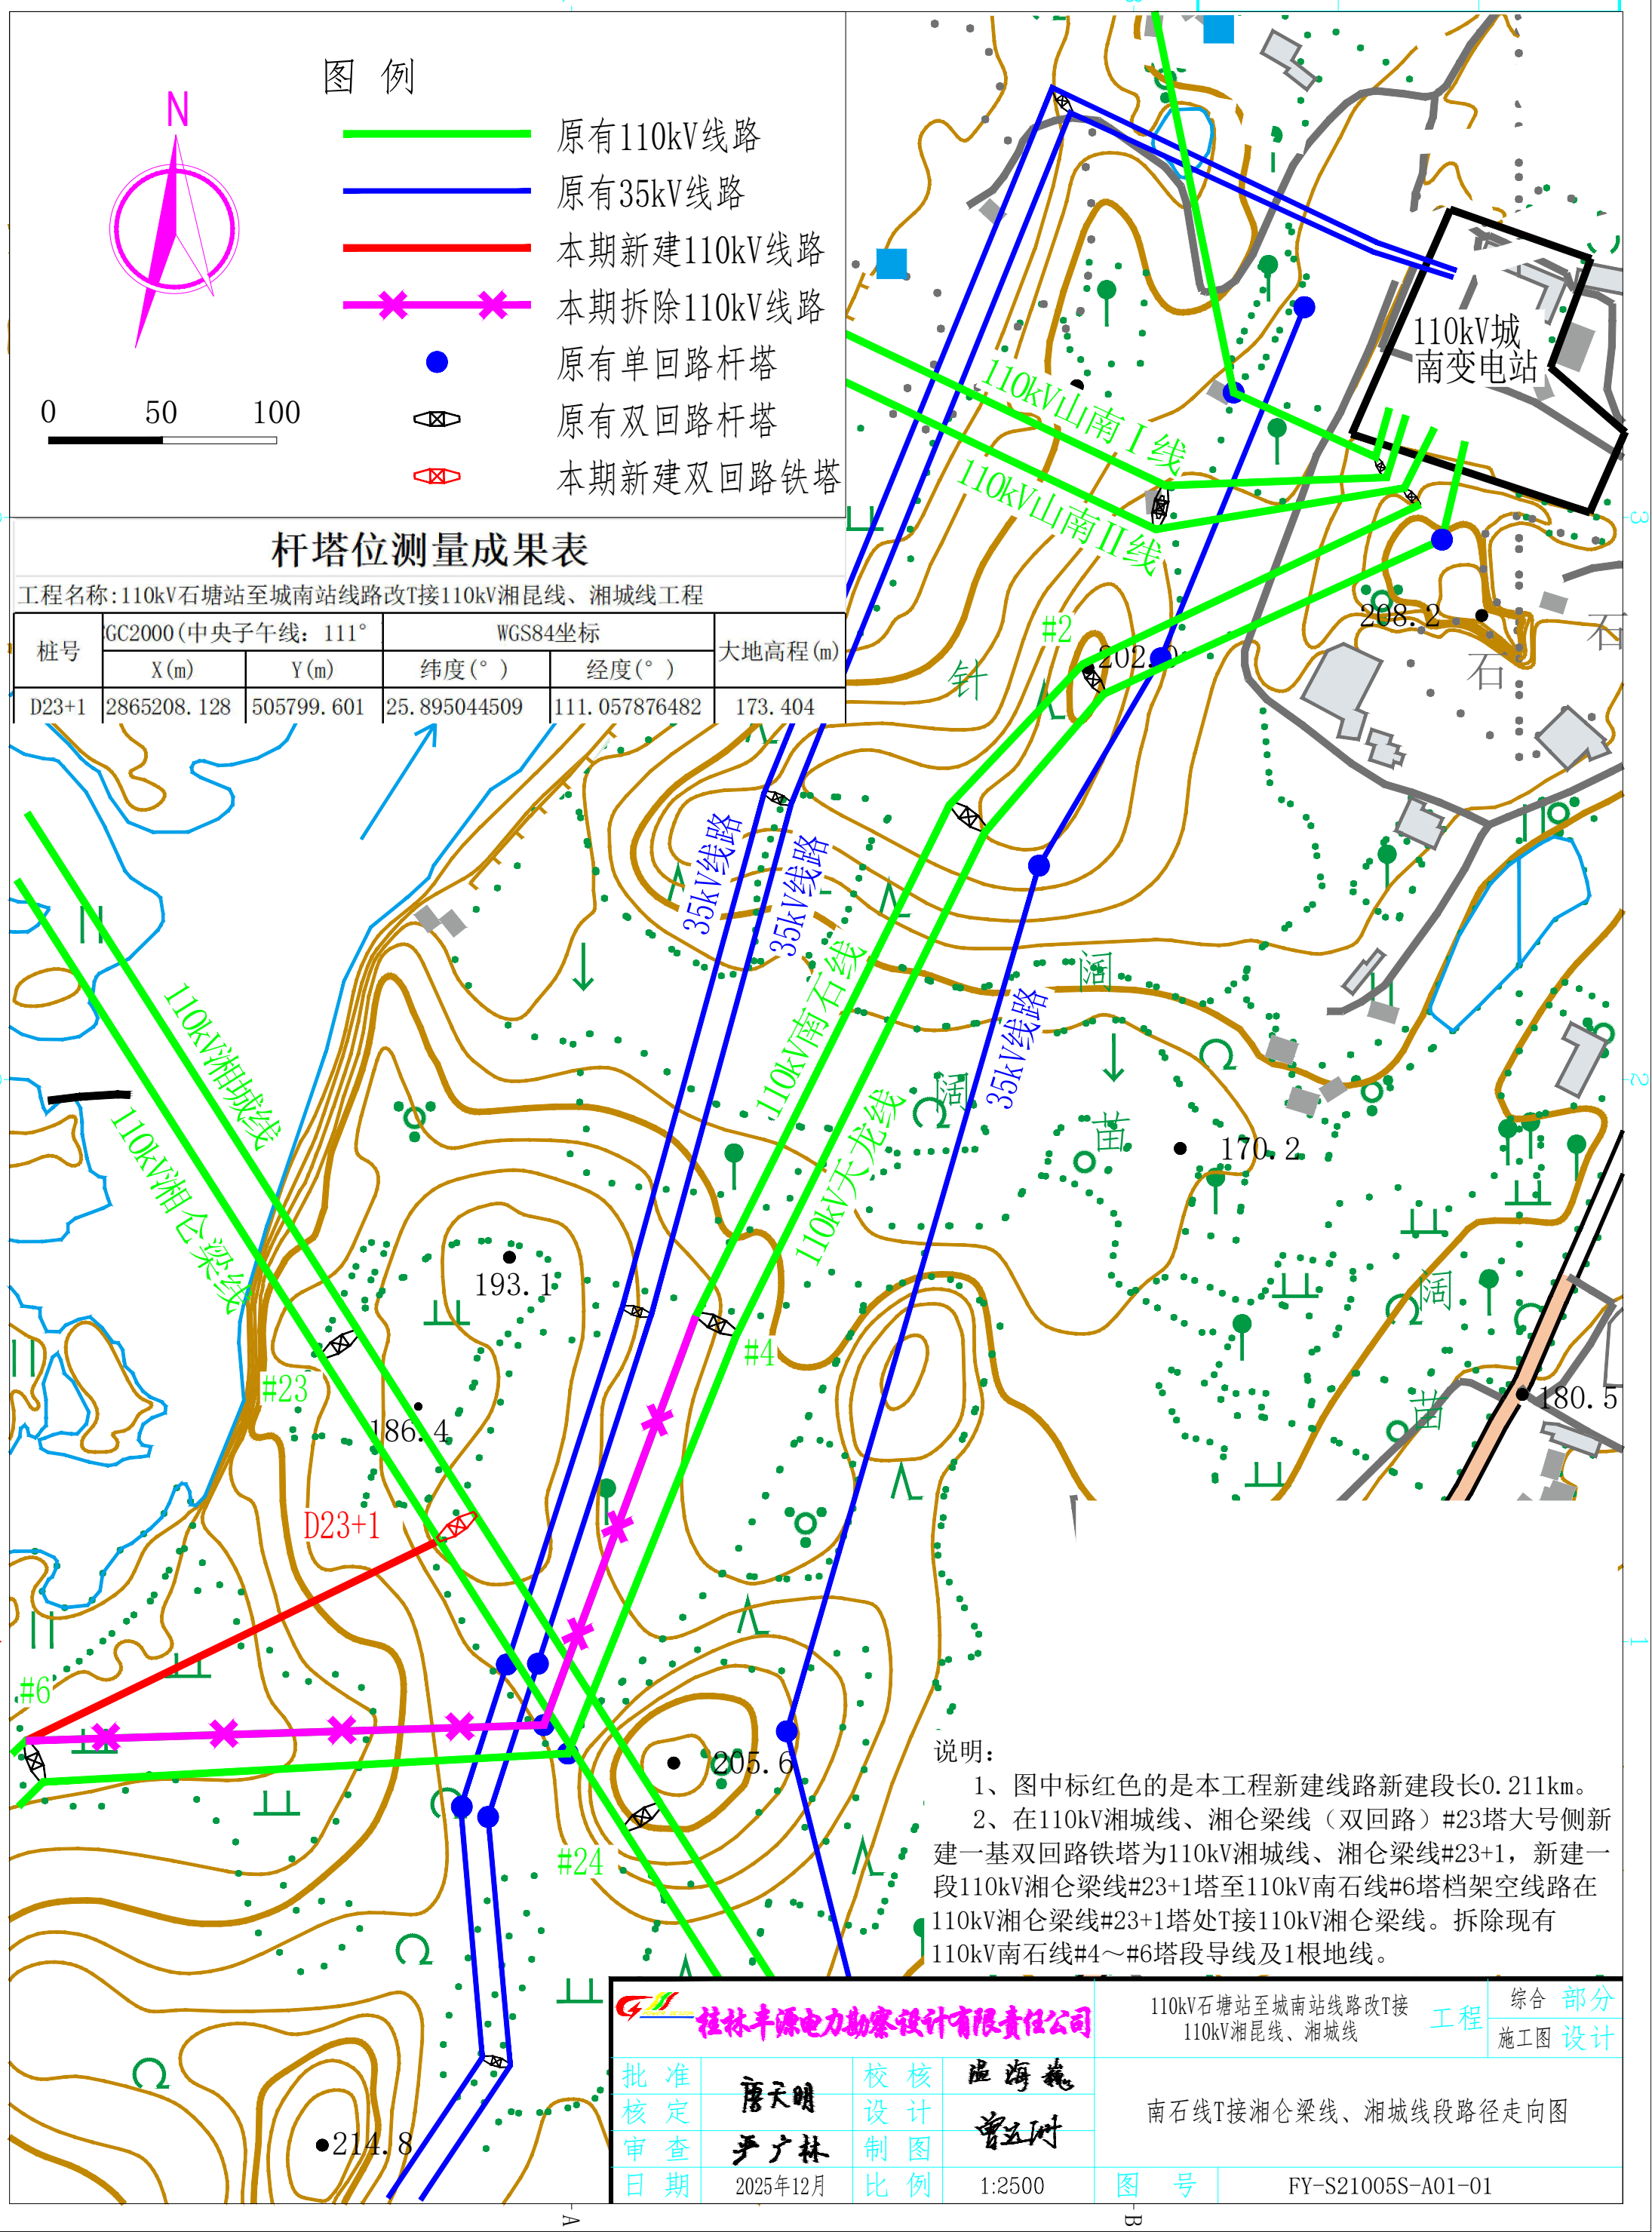

说明：

1、图中标红色的是本工程新建线路新建段长0.211km。

2、在110kV湘城线、湘仑梁线（双回路）#23塔大号侧新建一基双回路铁塔为110kV湘城线、湘仑梁线#23+1，新建一段110kV湘仑梁线#23+1塔至110kV南石线#6塔档架空线路在110kV湘仑梁线#23+1塔处T接110kV湘仑梁线。拆除现有110kV南石线#4～#6塔段导线及1根地线。

桂林丰源电力勘察设计有限责任公司				110kV石塘站至城南站线路改T接110kV湘昆线、湘城线 工程	综合 部分 / 施工图 设计
批 准		校 核		南石线T接湘仑梁线、湘城线段路径走向图	
核 定	唐天明	设 计			
审 查	严广林	制 图			
日 期	2025年12月	比 例	1:2500	图 号	FY-S21005S-A01-01