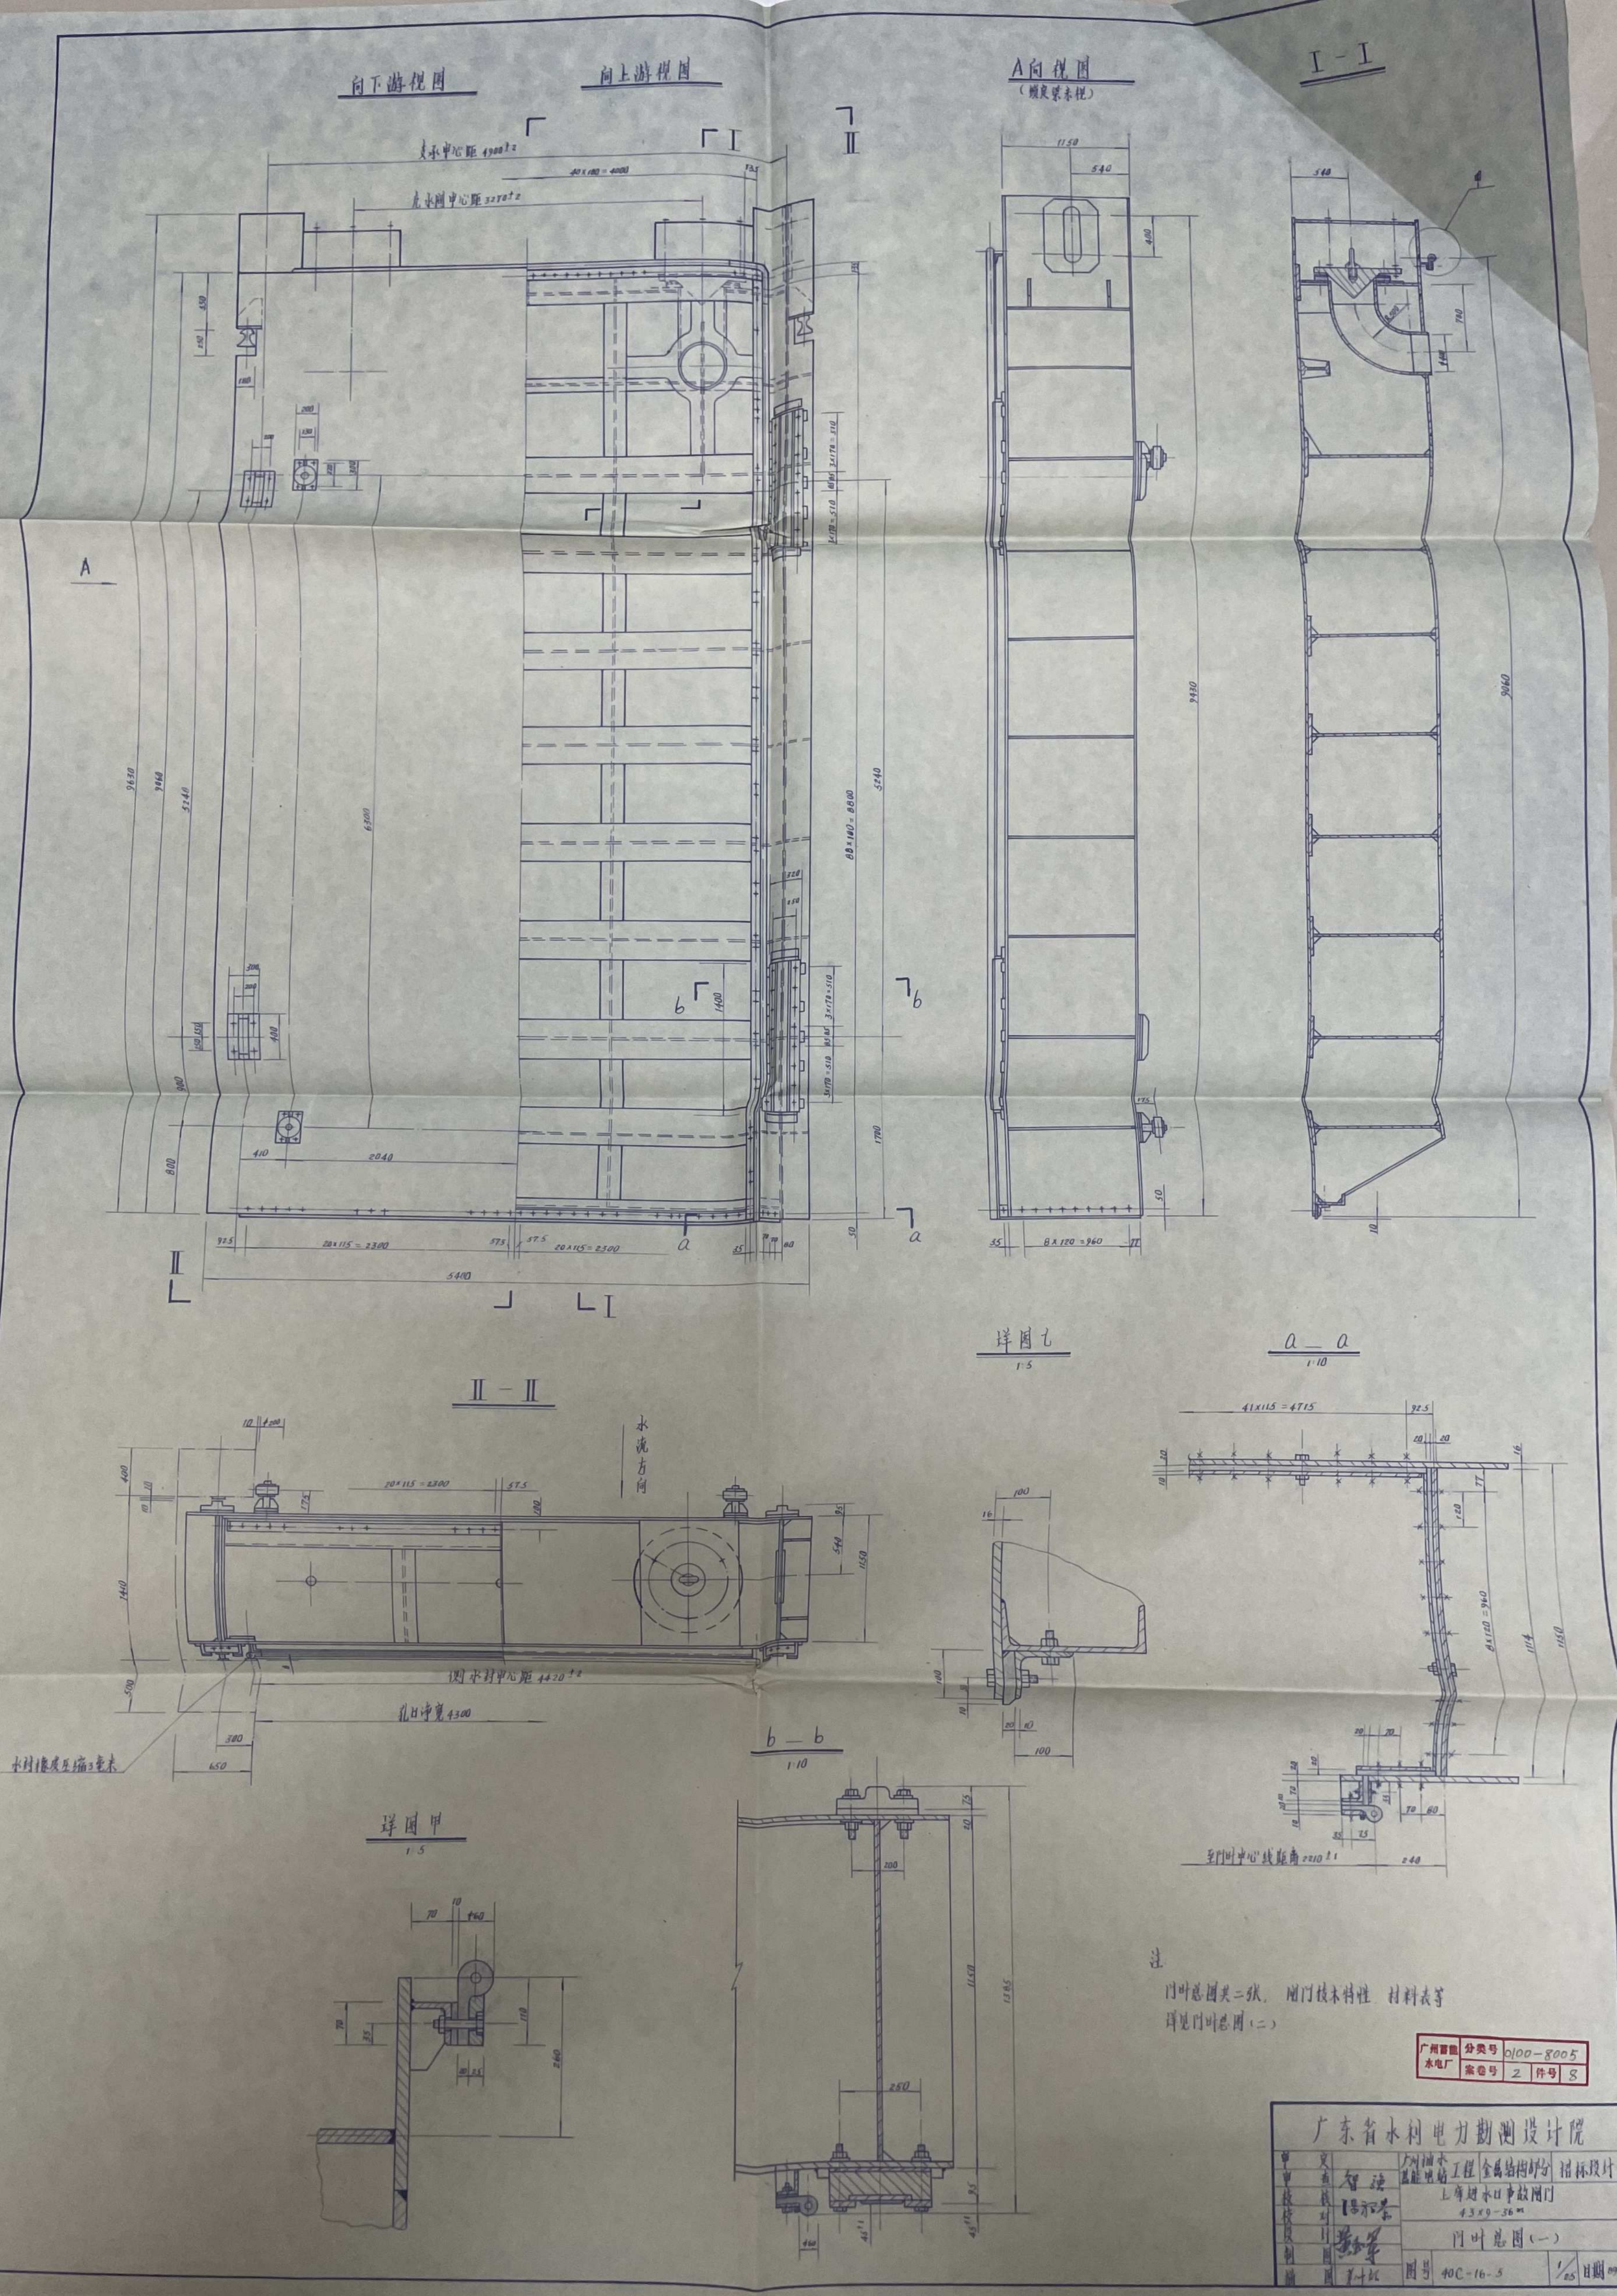


注

门叶总图共二张，闸门技术特性、材料表等详见门叶总图（二）

| 广州蓄能水电厂 | 分类号 | 0100－8005 | |
|---|---|---|---|
| | 案卷号 | 2 | 件号 8 |

广东省水利电力勘测设计院

| | | | | |
|---|---|---|---|---|
| 审定 | | 广州抽水蓄能电站工程 | 金属结构部分 | 招标设计 |
| 审查 | 智强 | 上库进水口事故闸门 43×9－36m | | |
| 校核 | 陈祖荣 | 门叶总图（一） | | |
| 设计 | | | | |
| 制图 | | 图号 40C－16－5 | 1/25 | 日期 89 |
| 描图 | 第十张 | | | |