


版权所有 不得翻印
图形文件名

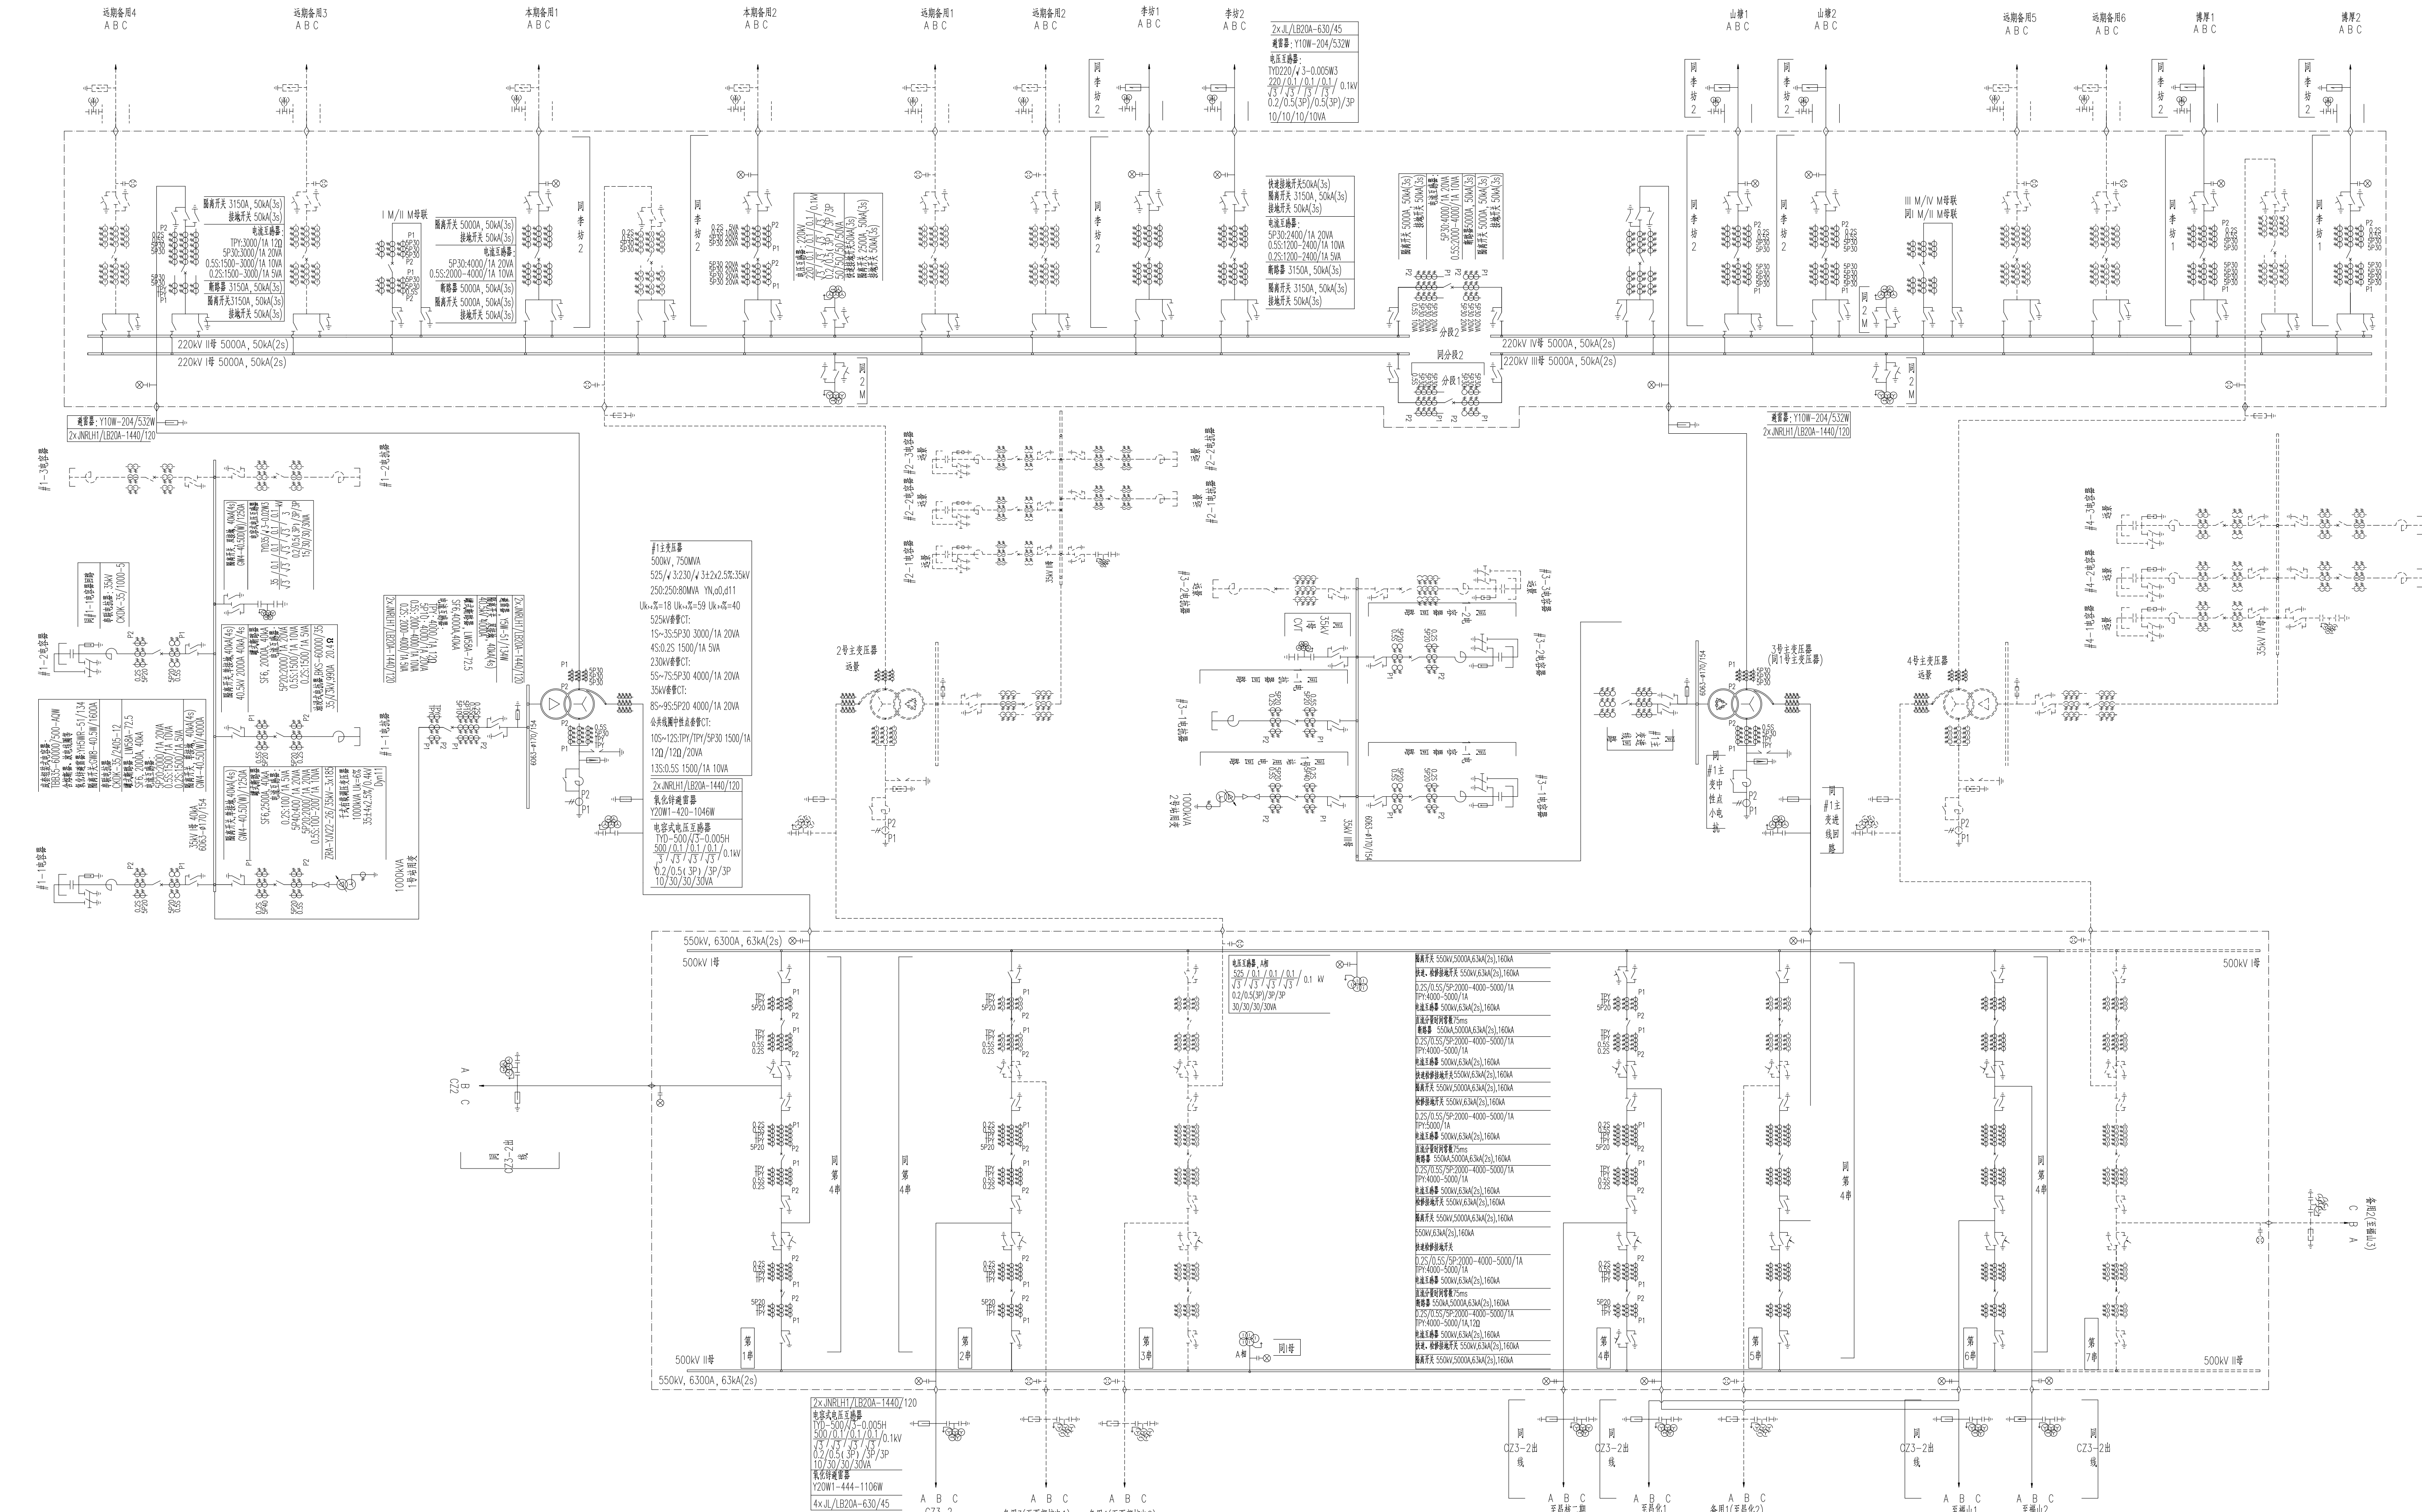

说明:
1. 本期规模(本期/远期): 2x750MVA/4x750MVA。
2. 无符号线路(本期/远期): 2x2x60Mvar/4x3x60Mvar; 电压等级: 2x1x60Mvar/4x2x60Mvar。
3. 出线规模(本期/远期): 500kV出线: 6/10回, 220kV出线: 6回出线+2回备用/14回。

批准/审定		设计	工程		初步设计	设计阶段
审核		比例	/		电气主接线图	
校核		日期	图号		220001F2-BA12121C-D001	版本 0