


Size=A2
A
B
C
D
E
F

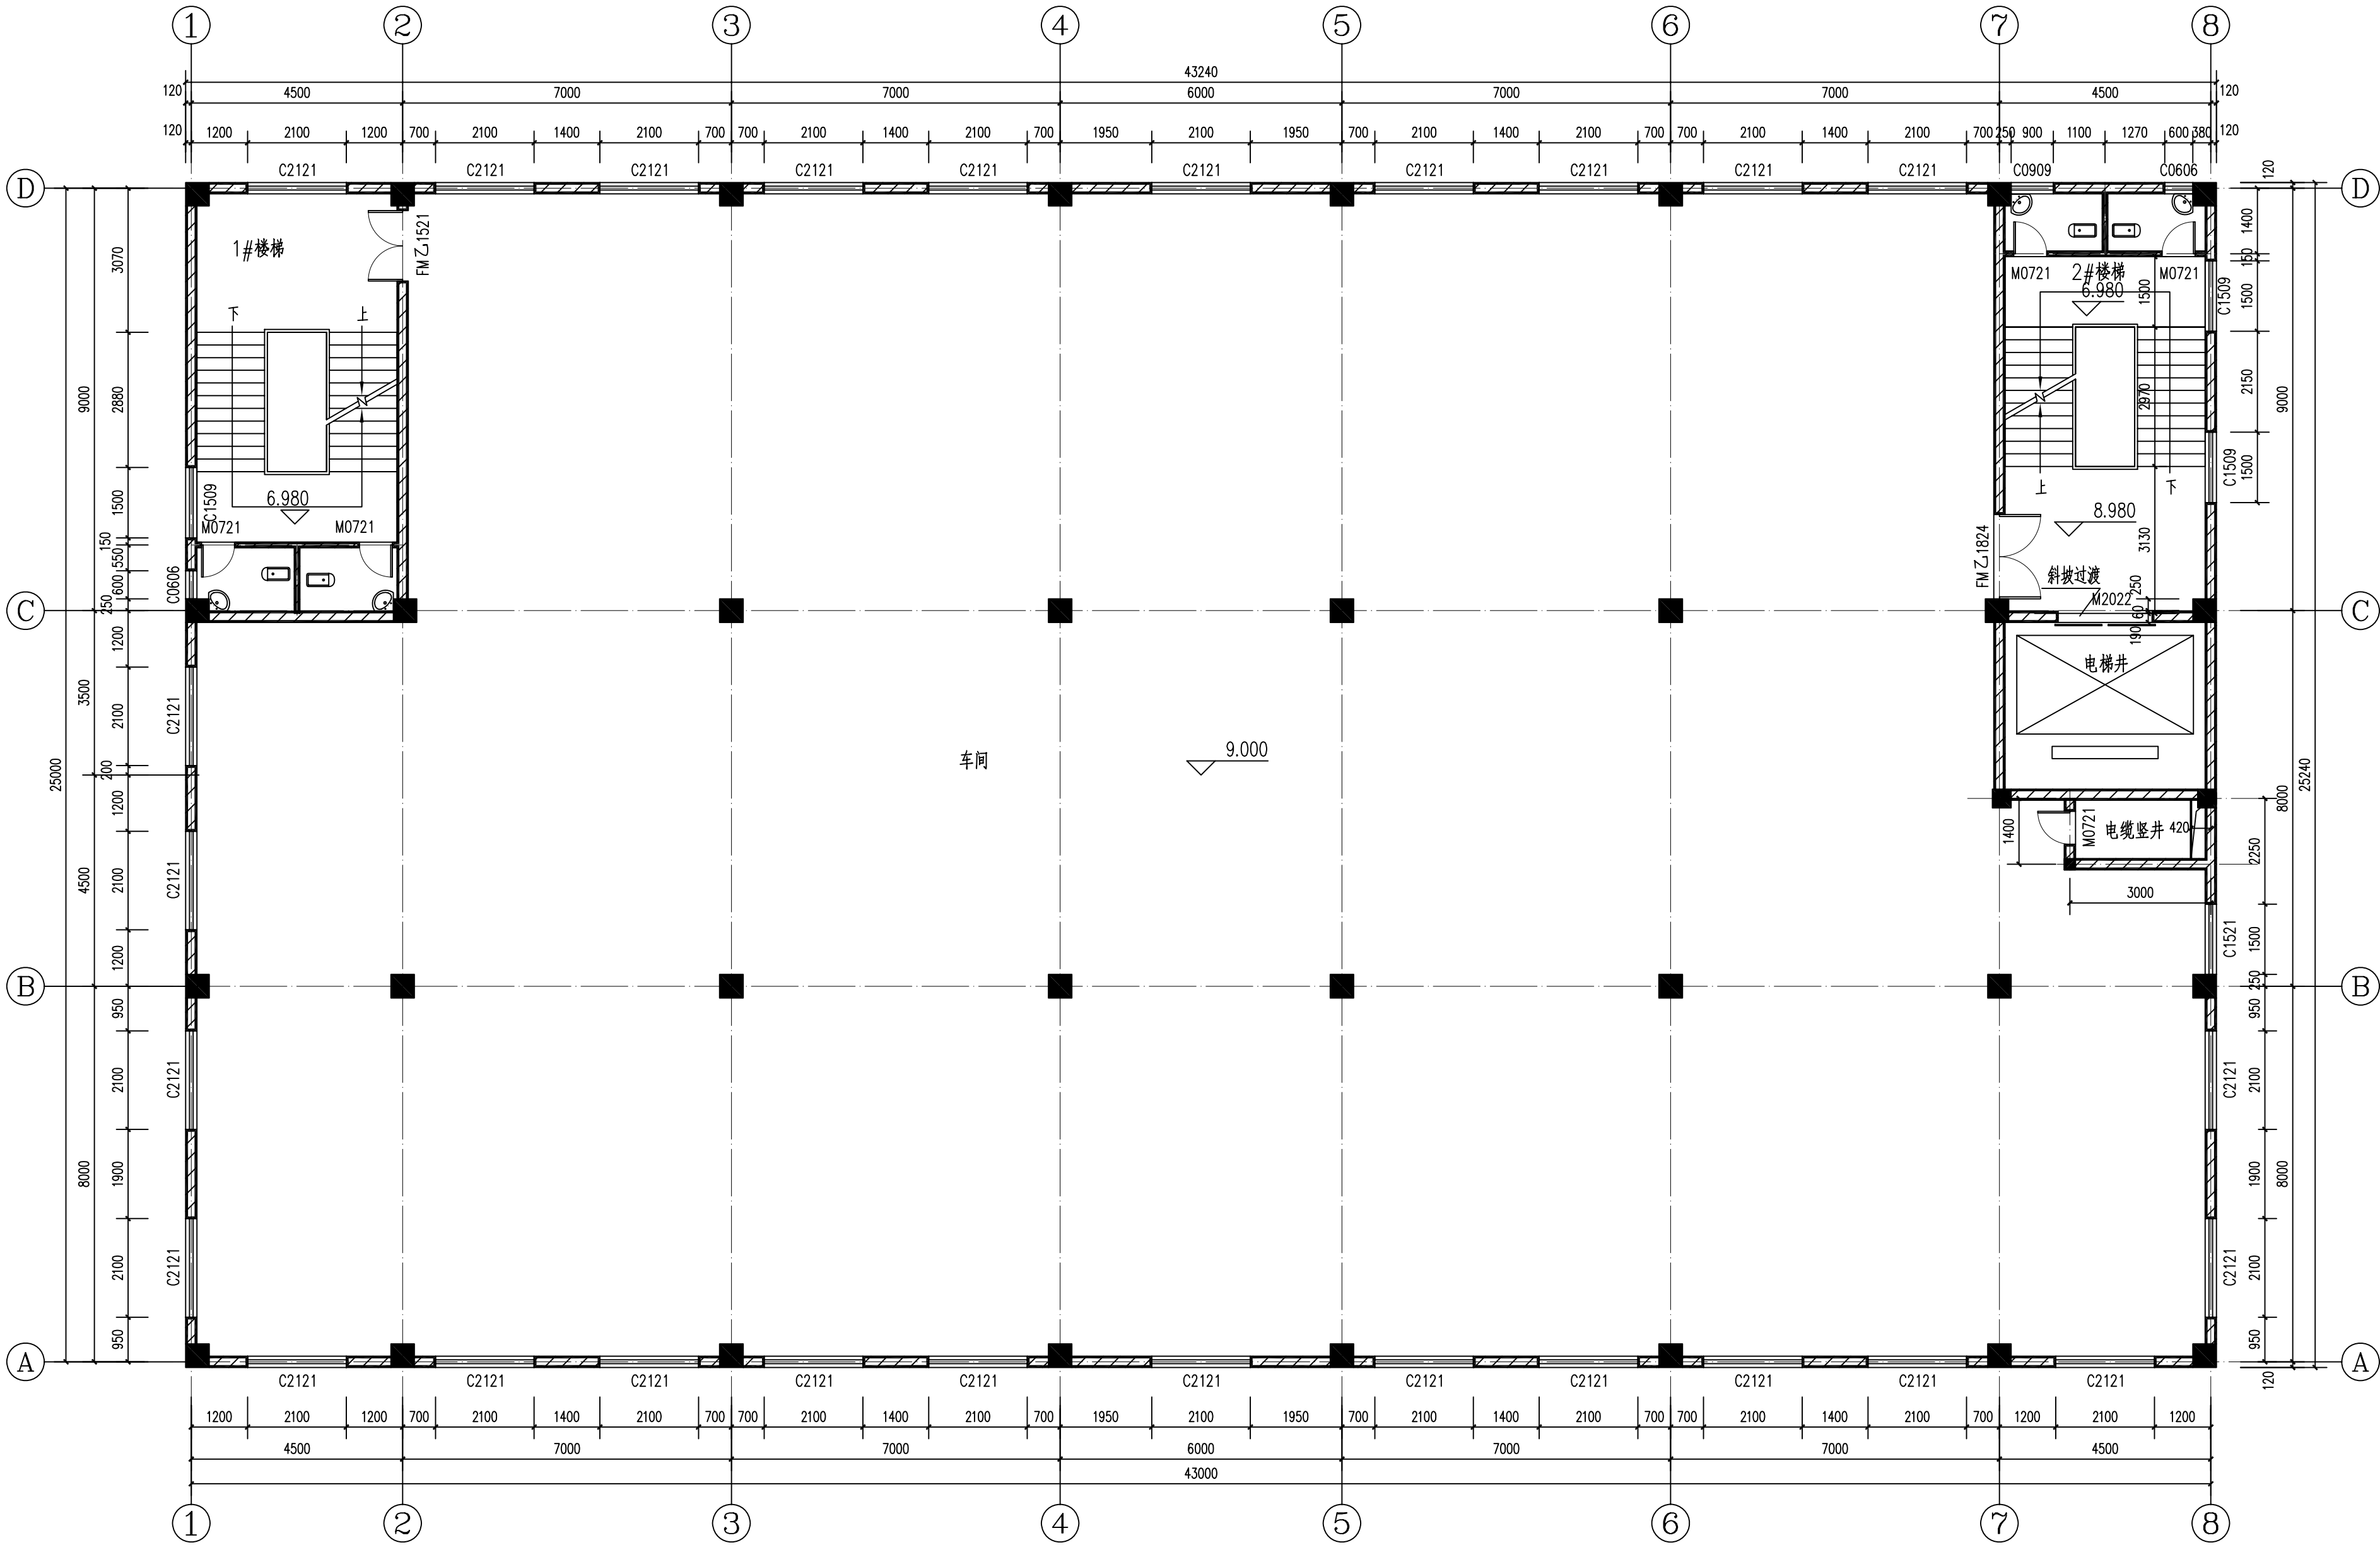

三层平面布置图 1:100

- 说明:
- 1、所有墙体为页岩烧结多孔砖(240mm×115mm×90mm)；
 - 2、除标注外，门垛均为120mm或平柱边，窗居墙中设置；
 - 3、除标注外，卫生间建筑标高比楼面低20mm，并做1%找坡找向地漏；
 - 4、单层建筑面积为1091.38m²总建筑面积为3381.31m²

广西送变电勘察设计有限公司			广西电力线路器材厂3号厂房 工程		施工图	设计
批 准		校 核		三层平面布置图		
核 定		设 计				
审 查		制 图				
日 期	2014. 09	比 例	1:100	图 号	B134S-T01-04	