


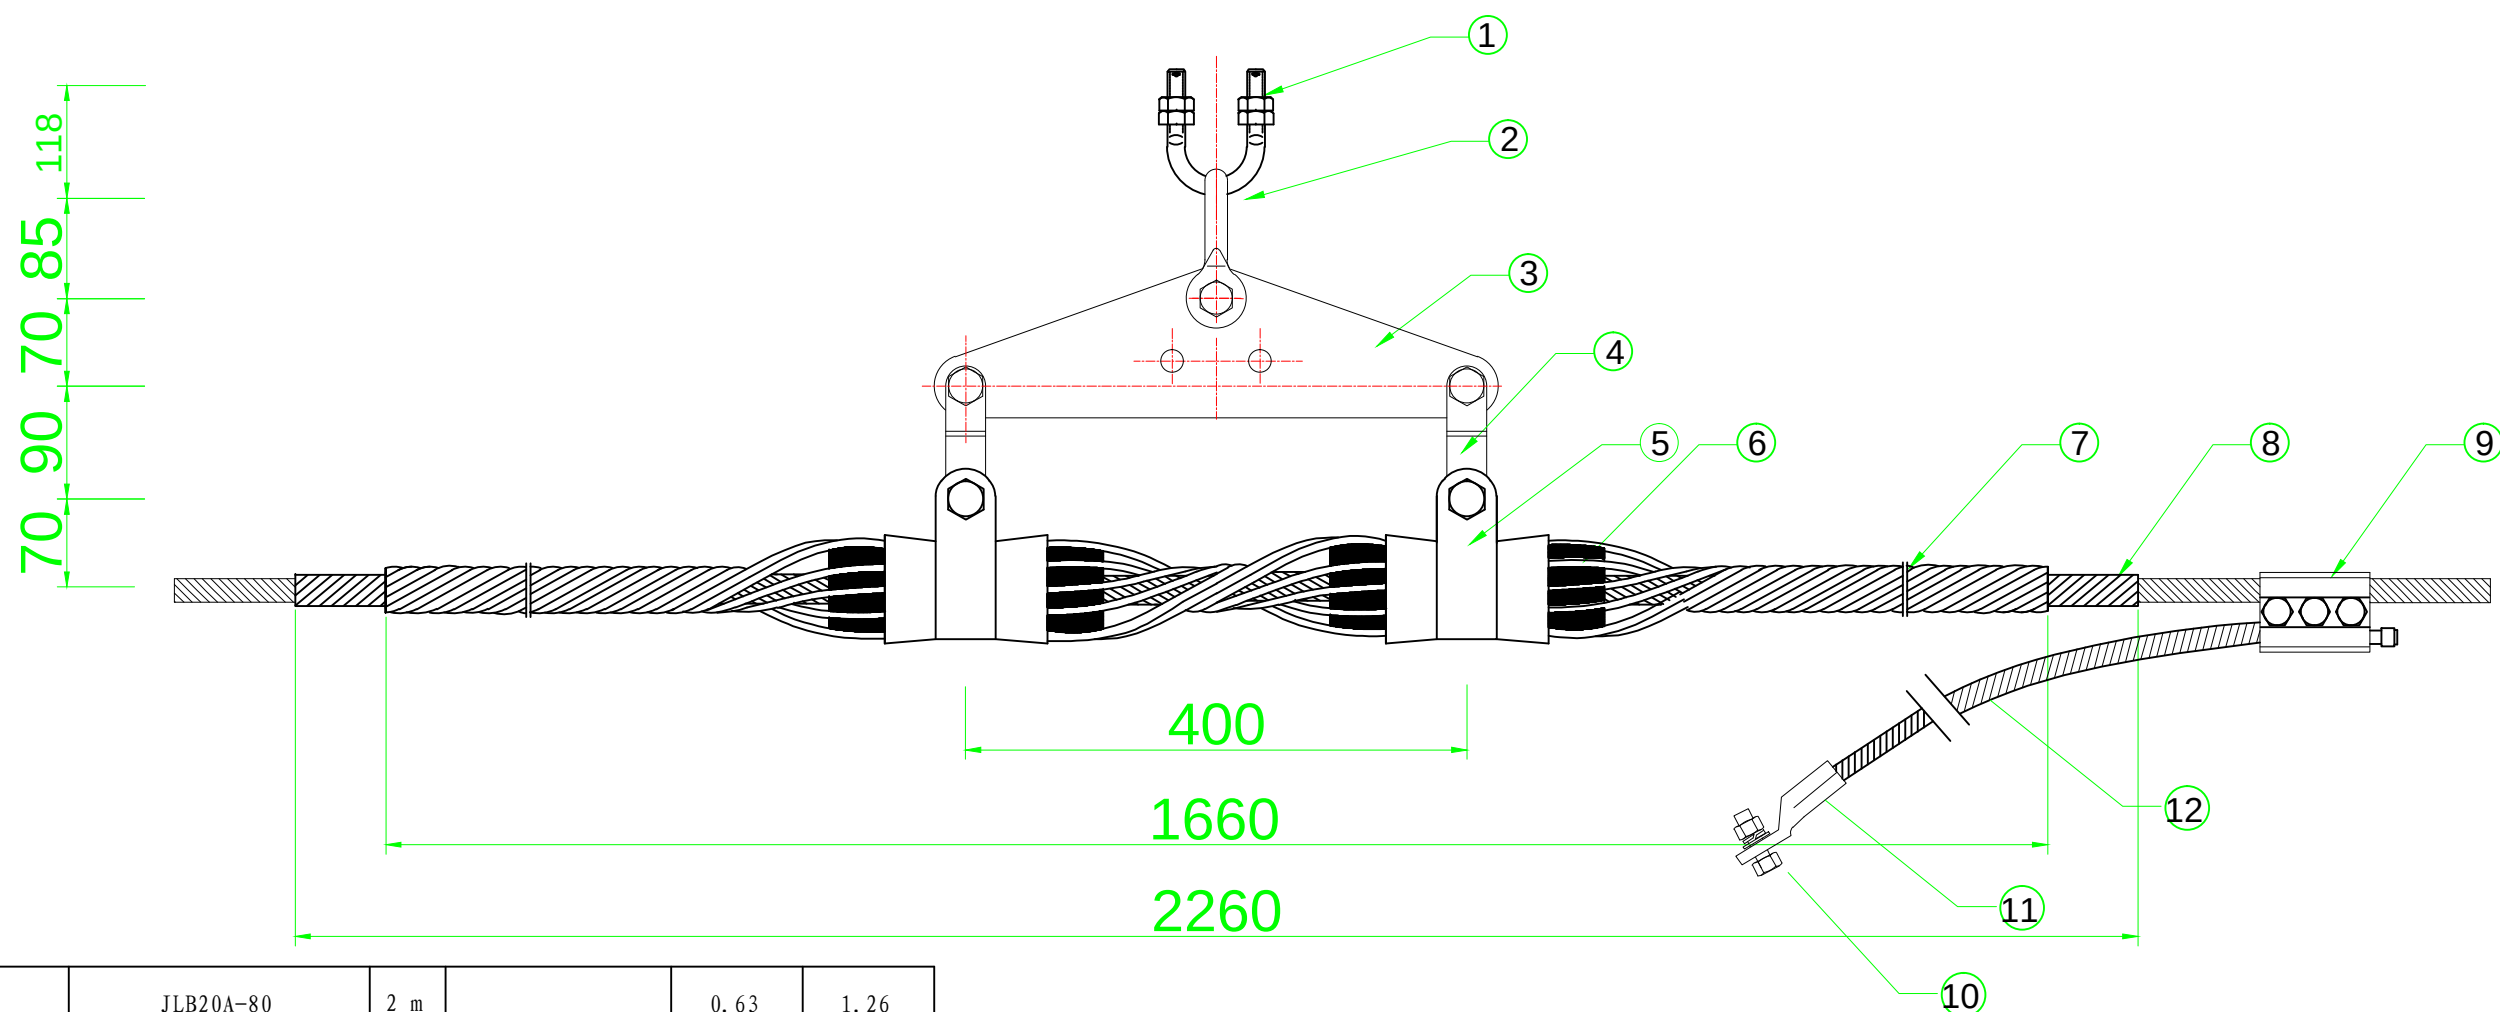

10	接地引流线	JLB20A-80	2 m		0.63	1.26
11	设备线夹	SY-70/10A	1		0.16	0.16
10	螺栓（含配套螺母）	M16*55	1		0.23	0.23
9	并沟线夹	JBG-2-3	1		0.55	0.55
8	内绞丝	OSCN	1	铝包钢		
7	外绞丝	OSCW	1	铝合金		
6	橡胶衬垫	XJ-10	2	三元乙丙		
5	铸铝套壳	TK-10DB	2	Q235		
4	PS挂板	PS-7	2	Q235	0.6	1.2
3	联板	L-1040	1	Q235	4.5	4.5
2	U型挂环	U-1085	1	Q235	0.6	0.9
1	U型螺丝	UJ-2080	1		1.1	1.1
序号	名 称	型 号	数量	材 料	单 重	全 重
					重	量 (kg)

技术要求:

1. 该线夹握力不小于光缆的14%RTS;
2. 所有连接金具采用热镀锌处理;
3. 长度单位为毫米, 重量为千克。
4. 适用光缆型号: OPGW 51F66z, 外径: 15.1mm, RTS:95.5kN。
5. 悬垂线夹包含铸铝壳体、橡胶衬垫、外绞丝、内绞丝型号仅供参考, 具体以中标厂家型号为准。

 中国电力工程顾问集团中南电力设计院有限公司 CENTRAL SOUTHERN CHINA ELECTRIC POWER DESIGN INSTITUTE CO., LTD. OF CHINA POWER ENGINEERING CONSULTING GROUP				梧州局500kV来梧II线拉线塔改造项目		施工图
批 准	徐新时	设 计	王昕	OPGW光缆悬垂串 (0X-1)		
审 核	杨晓珍	比 例	/			
校 核	陈 媛	日 期	2022. 09	图 号	40-SA3131S-A01-20	0