


版权所有, 不得翻印

图形文件名

适用光缆: OPGW光缆
破断力: ≥70KN

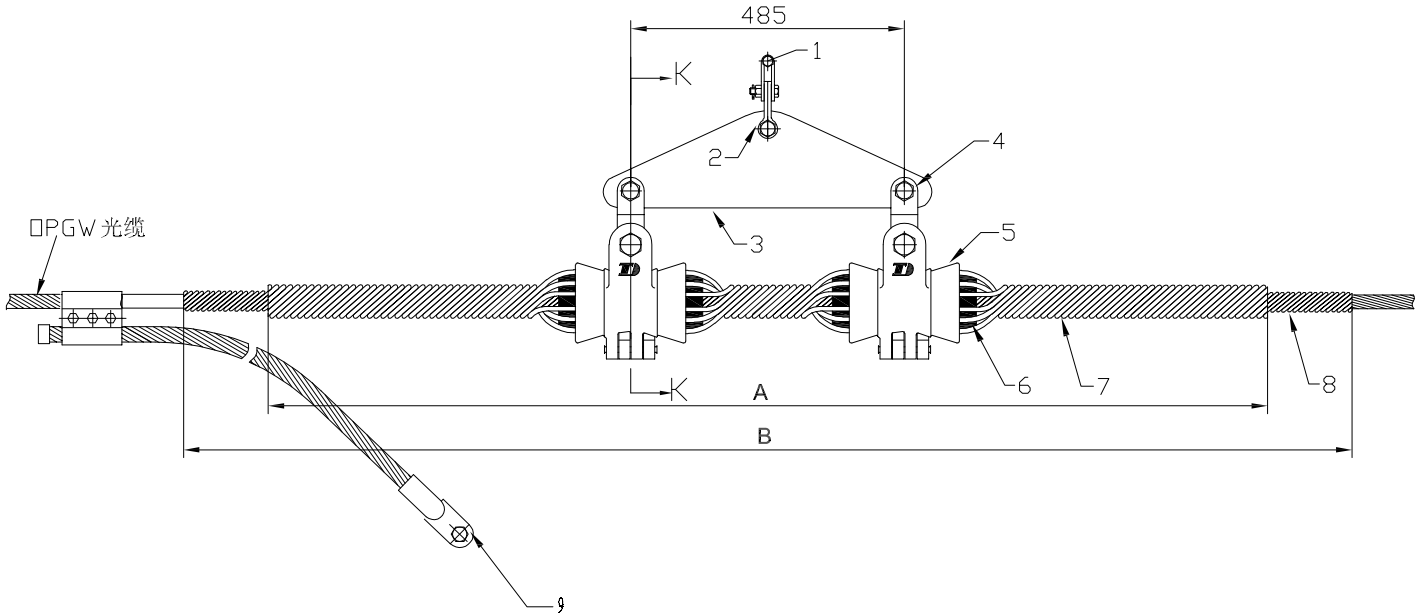

选用表

1	OXF 1500 Ø70-S	14.4-15.0	1900	12	12	2500	红
编号	悬垂线夹型号	适用光缆 直径 (mm)	A	根数	根数	B	色码
			外层预绞丝		护线条预绞丝		

9	接地线夹	QJD **** 2000	根	1	铝绞线	
8	护线条预绞丝	OXF ****-S N	副	1	铝合金	
7	外层预绞丝	OXF ****-S W	副	1	铝合金	
6	橡胶夹具	TD XJ	副	2	橡胶	
5	铝夹板	70 *	副	2	铝合金	
4	PS形挂板	PS-7	副	2	热镀锌钢	
3	双悬挂联板	TLS-485 100	块	1	热镀锌钢	
2	ZS形挂板	ZS-10	副	1	热镀锌钢	
1	UB形挂板	UB-10	副	1	热镀锌钢	
编号	名 称	型号及规格	单位	数量	材 料	注 备

备注:
本金具串仅供参考 具体以厂家提供的金具串为准。

中国电力工程顾问集团中南电力设计院有限公司 CENTRAL SOUTHERN CHINA ELECTRIC POWER DESIGN INSTITUTE CO., LTD. OF CHINA POWER ENGINEERING CONSULTING GROUP				梧州局500kV柳贺甲线拉V塔改造项目		施工图
批 准	徐新坤	设 计	王昕	OPGW双联悬垂金具串组装图 (BZ1)		
审 核	杨晓峰	比 例	1			
校 核	陈媛	日 期	2022. 09	图 号	40-SA13121S-A01-08	0

