


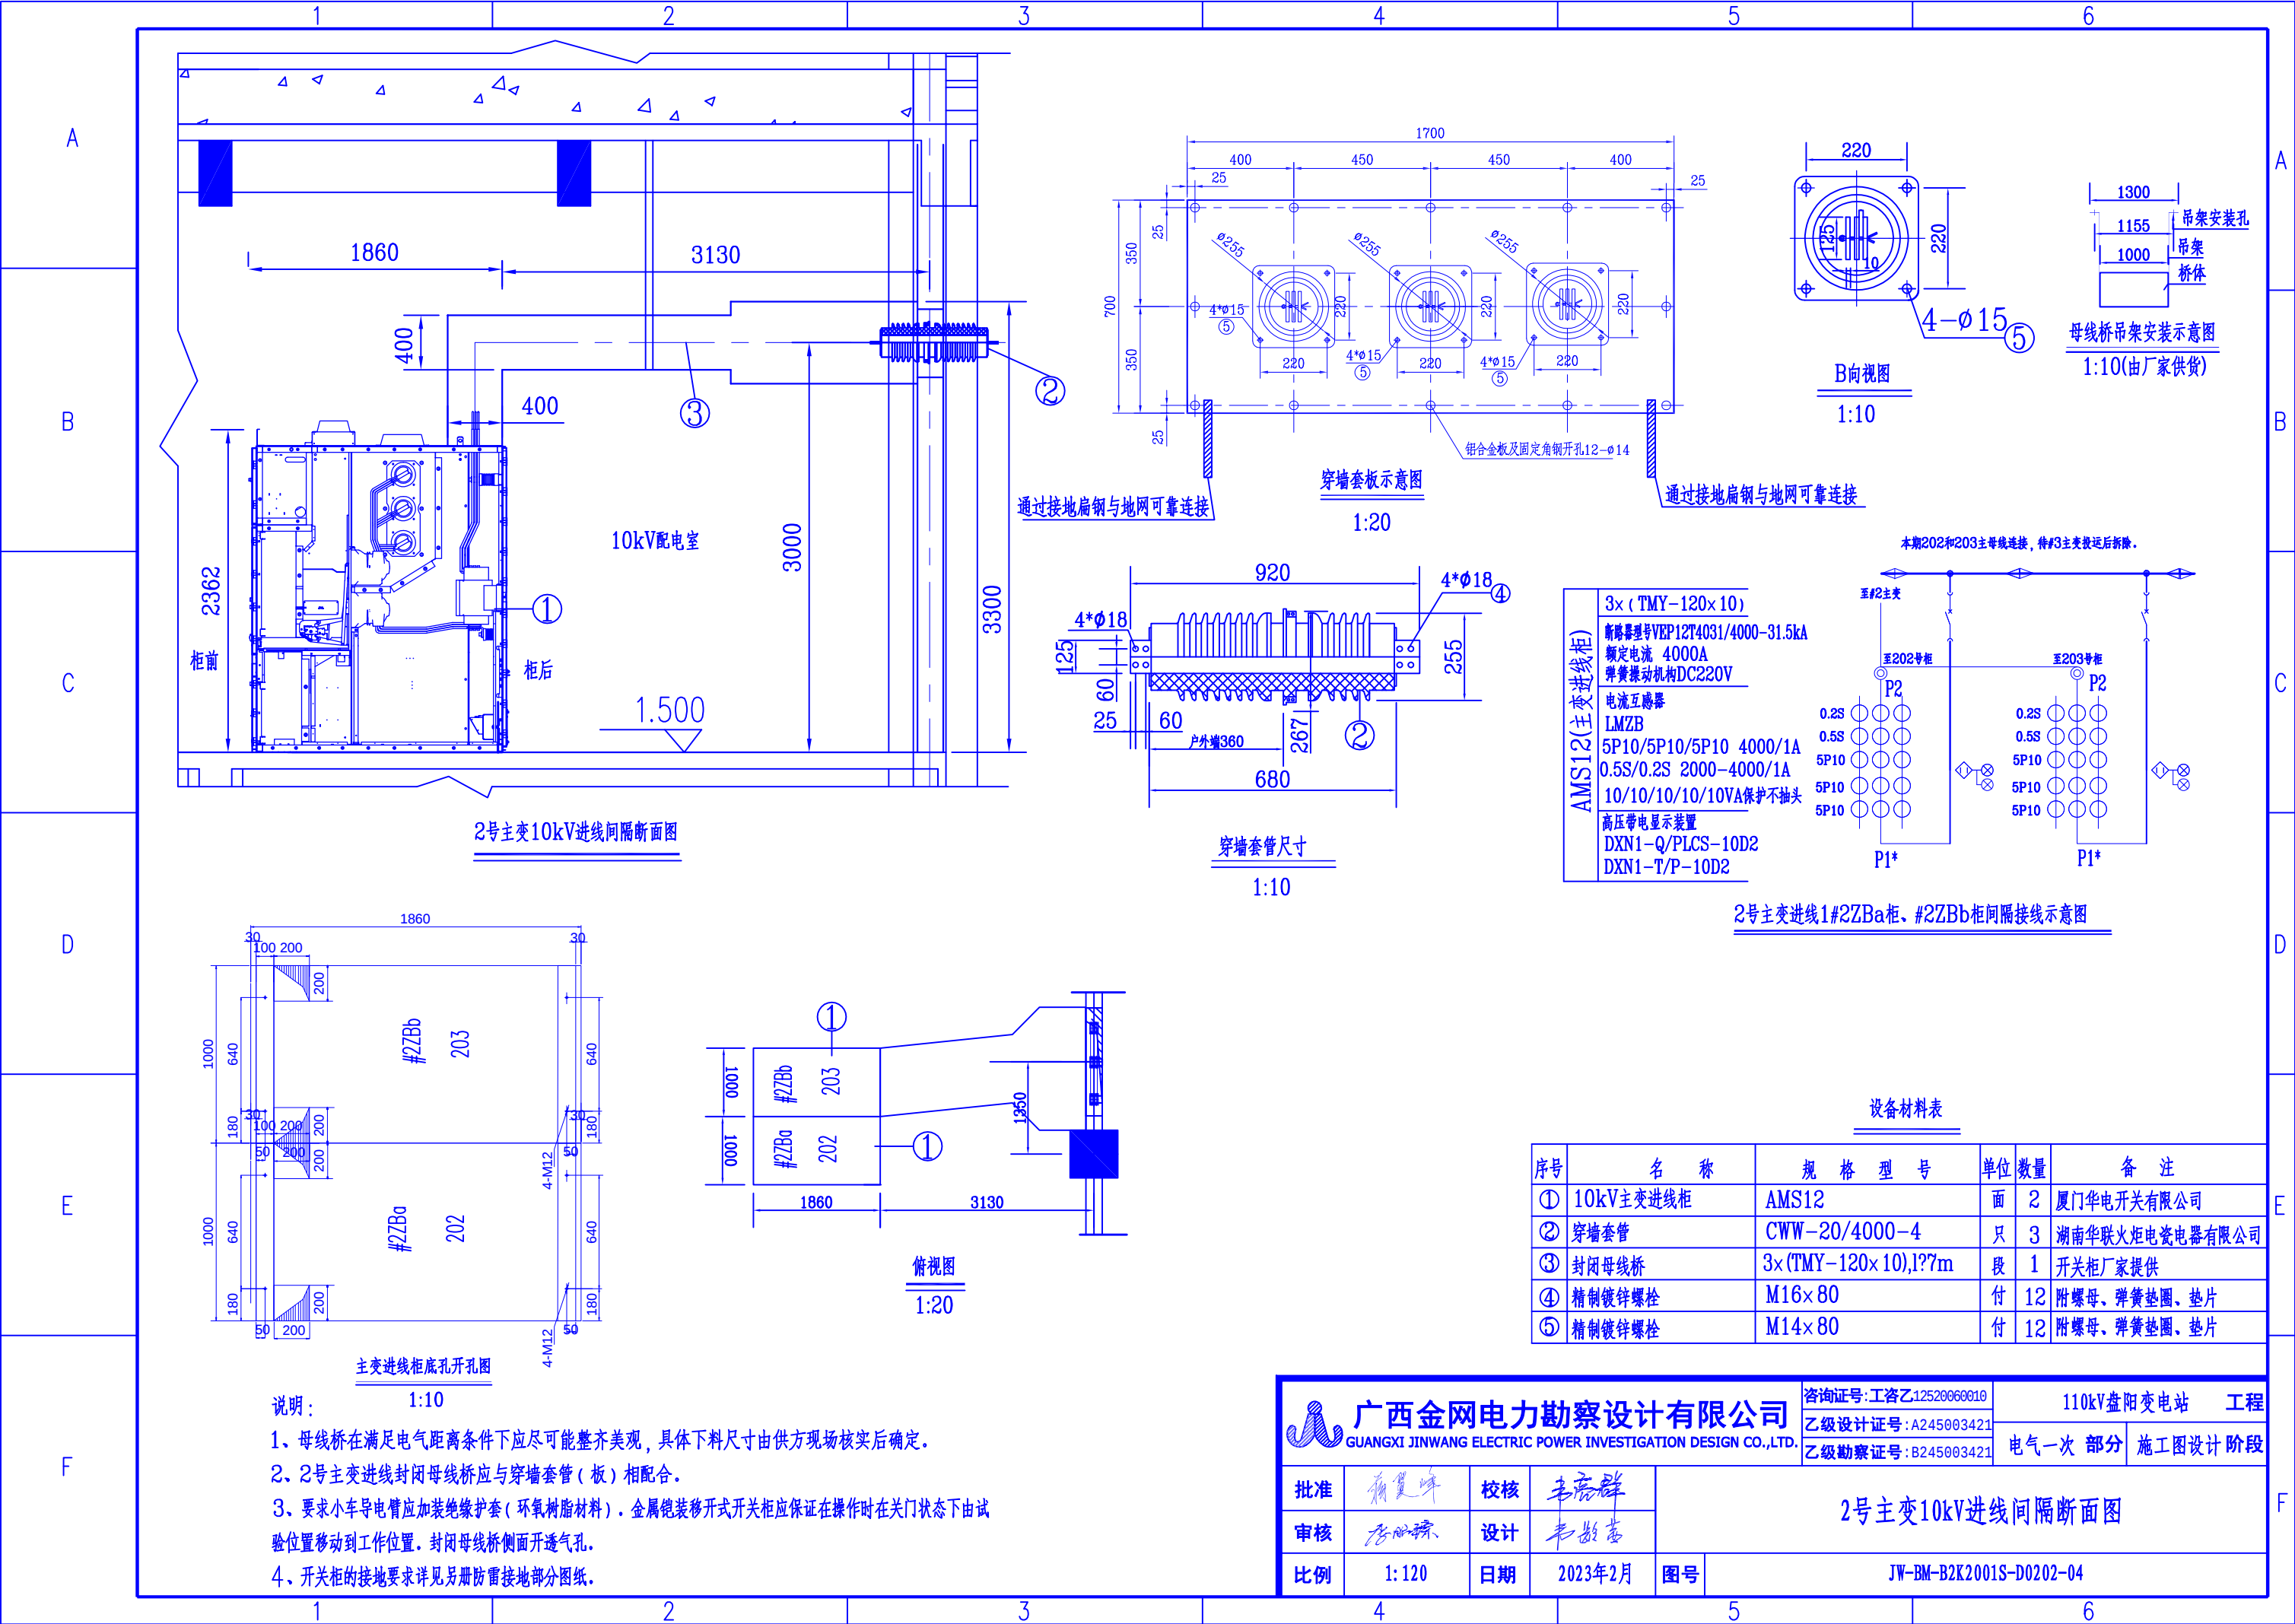

说明：1:10

1、母线桥在满足电气距离条件下应尽可能整齐美观，具体下料尺寸由供方现场核实后确定。

2、2号主变进线封闭母线桥应与穿墙套管（板）相配合。

3、要求小车导电臂应加装绝缘护套（环氧树脂材料），金属铠装移开式开关柜应保证在操作时在关门状态下由试验位置移动到工作位置。封闭母线桥侧面开透气孔。

4、开关柜的接地要求详见另册防雷接地部分图纸。

 广西金网电力勘察设计有限公司 GUANGXI JINWANG ELECTRIC POWER INVESTIGATION DESIGN CO.,LTD.				咨询证号:工咨乙12520060010		110kV盘阳变电站		工程					
				乙级设计证号:A245003421		电气一次 部分		施工图设计阶段					
				乙级勘察证号:B245003421									
批准				校核				2号主变10kV进线间隔断面图					
审核				设计									
比例		1:120		日期		2023年2月		图号		JW-BM-B2K2001S-D0202-04			