
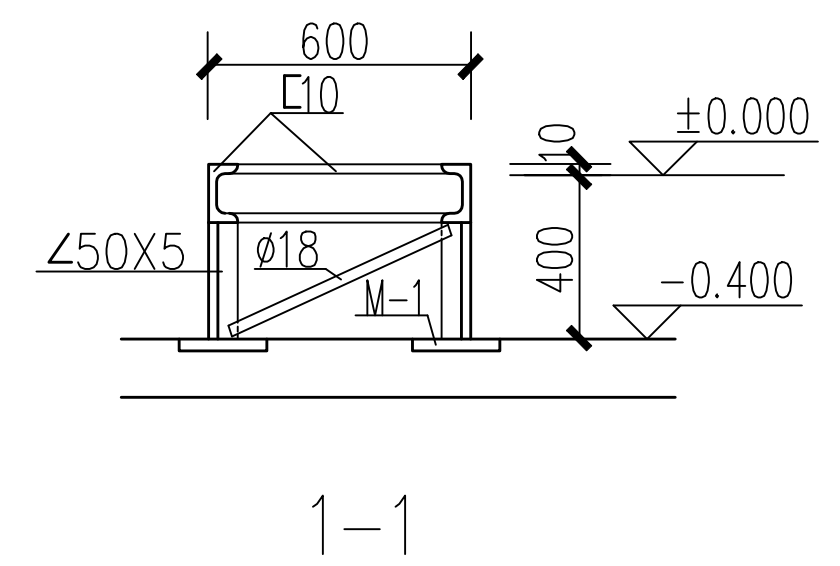
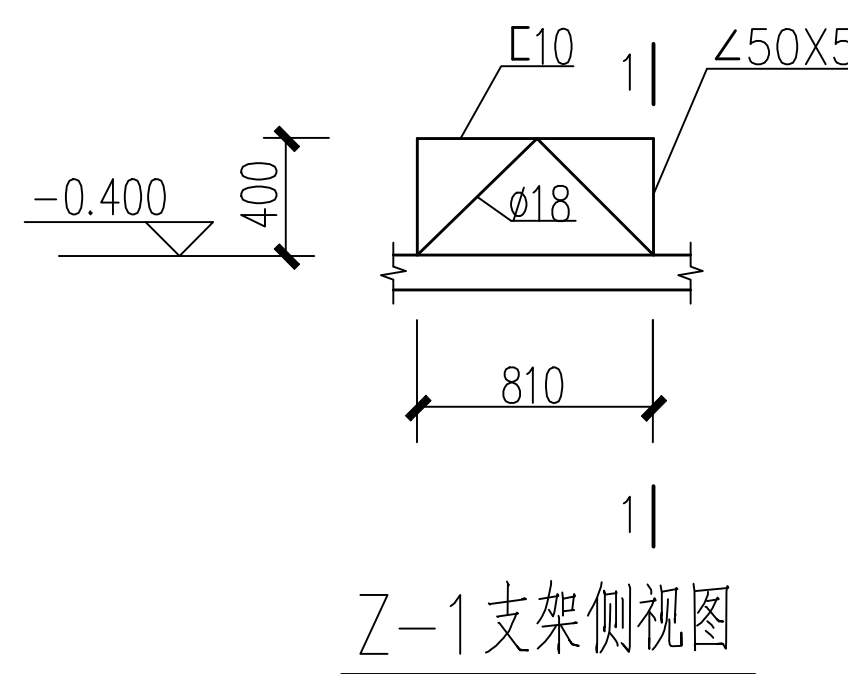
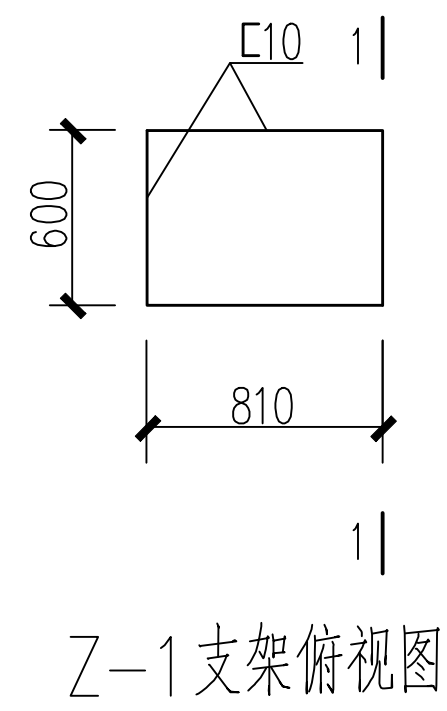
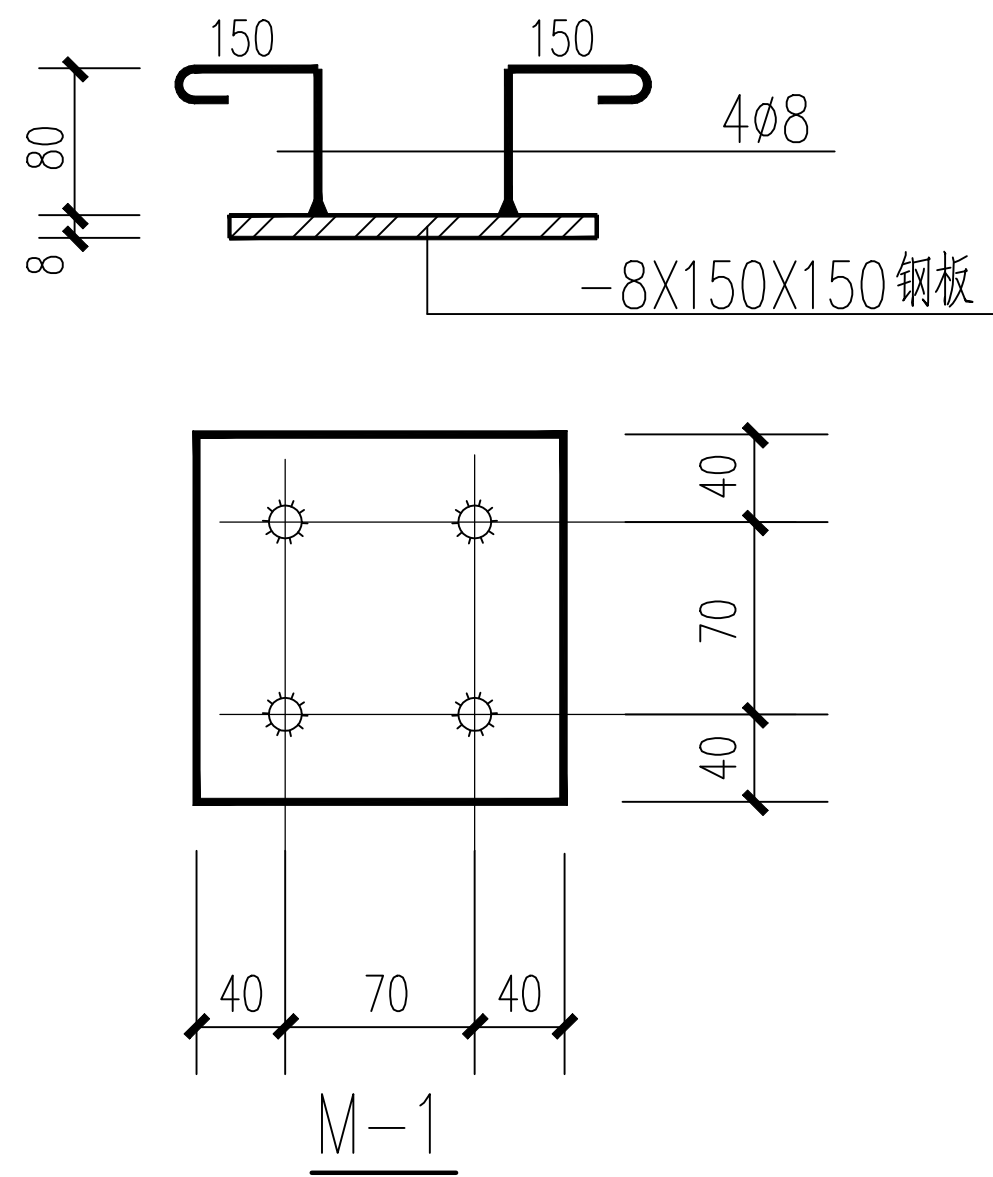


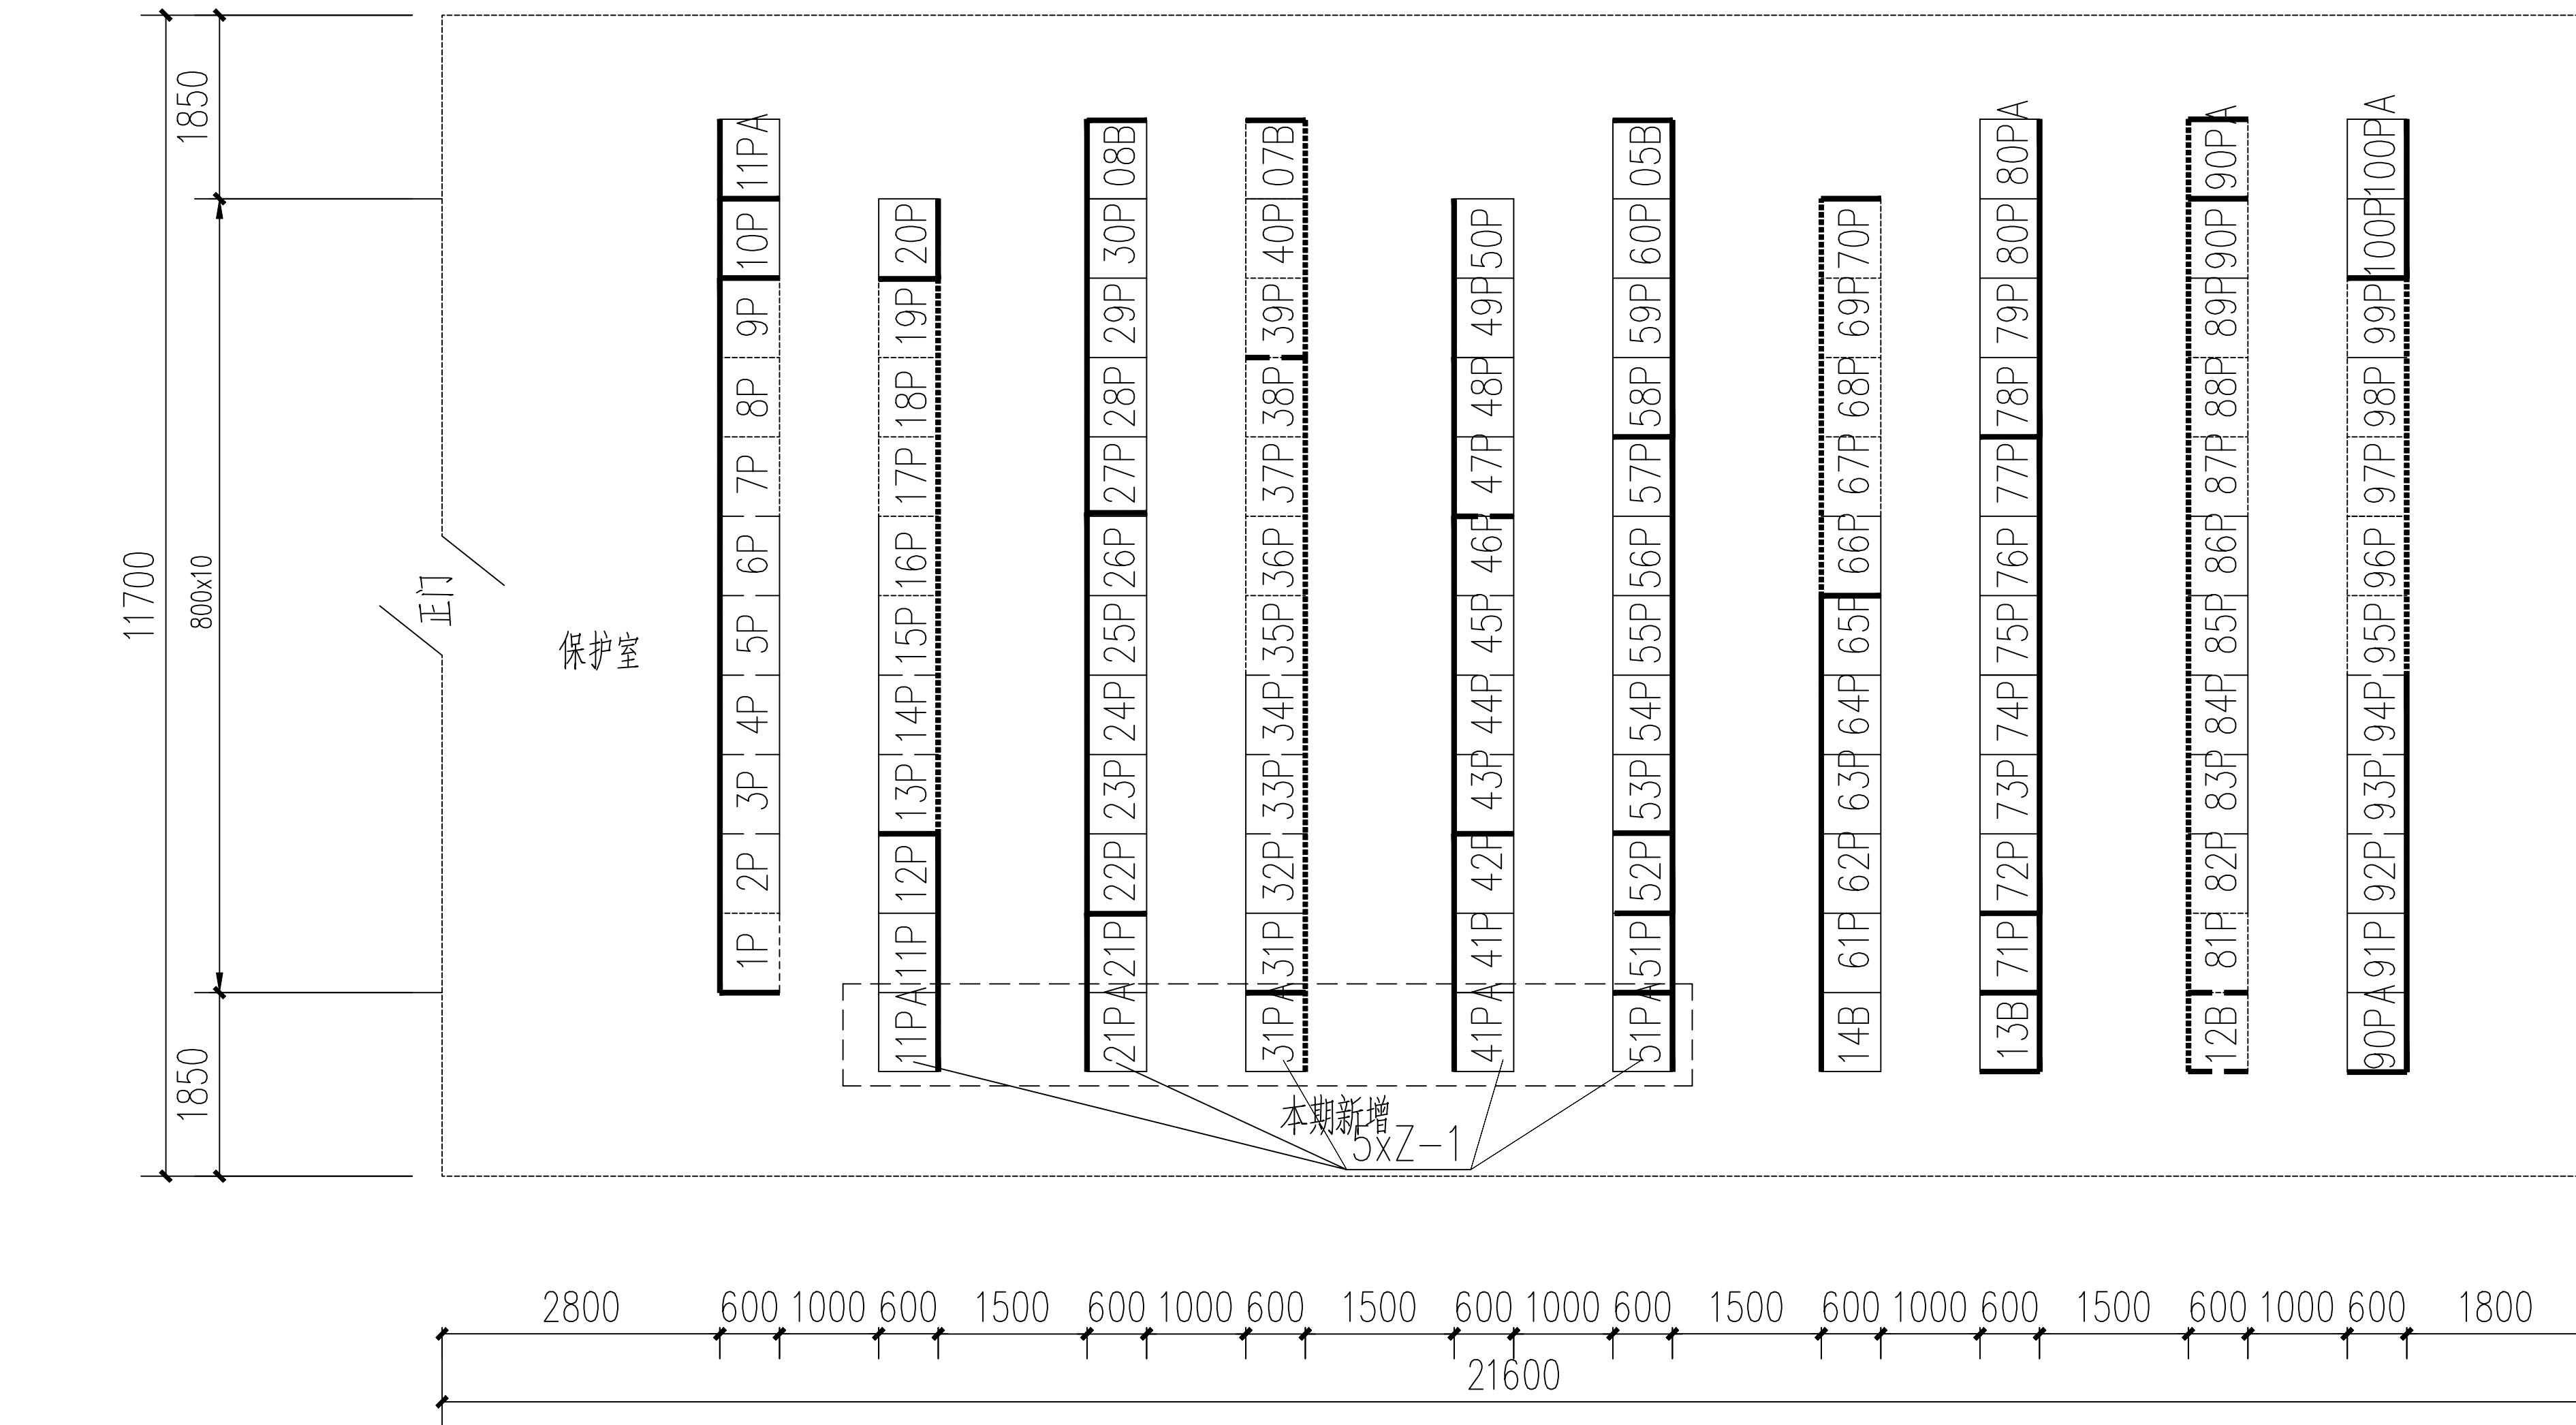

- 说明:
1. 本图除标高以m计外,其余均以mm计。
 2. 钢材为Q235,焊条为E43X。
 3. 支架由各构件焊接组成,要求焊接牢固,支架须先除锈,红丹打底,刷灰色油漆两道。
 4. 支架施工前,应对照实际工程的有关电气图纸,复核支架尺寸。
 5. 本期工程需拆除原有防静电地板3平方米。

大理电力设计院有限责任公司 DALI ELECTRIC POWER DESIGN INSTITUTE CO., LTD.			
审 定	李 宏 斌	图 别	土 建
审 核	王 祖 有	设 计	杨 杰
校 对	梁 正 国	制 图	
日 期	2024.08	比 例	

云南省工程勘察设计文件（出图）专用章		
单位名称：大理电力设计院有限责任公司		
证书编号：5300509		
有效期至：2024年12月31日		
资质：电力行业（变电工程，送电工程）乙级；建筑行业（建筑工程）乙级；		
云南省住房和城乡建设厅2024年06月21日制发		
项目出图章编号：4202490027174 项目名称：220kV海东变电站坪里光伏发电项目送出配套220kV间隔扩建工程 用途：施工图		

220kV海东变电站坪里光伏发电项目 送出配套220kV间隔扩建工程		工程	
220kV海东变保护室屏柜钢架施工图			
图 号	B2413S-T0101-16	施工图	设计 阶段