

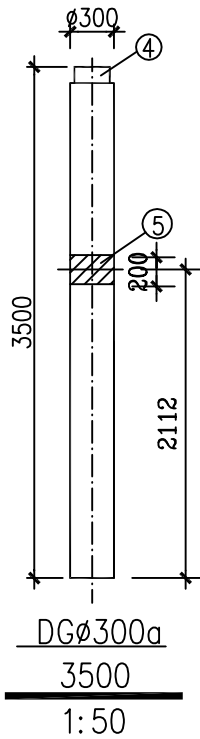


B

名 称	编号	规 格	单 长	数 量	重量 kg	
					单 重	小 计
DGØ300 4000	1	圆钢Ø14 <u>3960</u>	3960	14	4.79	67.06
	2	圆钢Ø4 <u>Q</u> <u>Q</u> <u>Q</u>	47686	1	4.70	4.70
	3	圆钢Ø6 内钢箍  R=118	741.4	9	0.165	1.48
	4	接头钢圈 -10×150  R=142	892	1	10.5	10.5
DGØ300 3500 (DGØ300a) 3500	1	圆钢Ø14 <u>3460</u>	3460	14	4.18	58.5
	2	圆钢Ø4 <u>Q</u> <u>Q</u> <u>Q</u>	42324(44794)	1	4.20(4.45)	4.20(4.45)
	3	圆钢Ø6 内钢箍  R=118	741.4	8(12)	0.165	1.32(1.98)
	4	接头钢圈 -10×150  R=142	892	1	10.5	10.5
	(5)	钢圈 -200×6  R=149	936	1	8.8	8.8

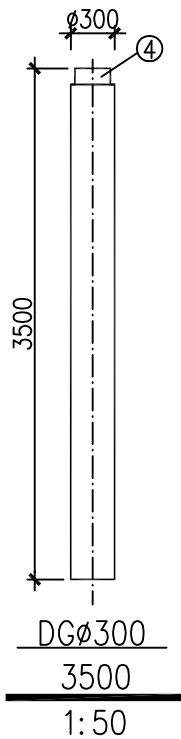

D

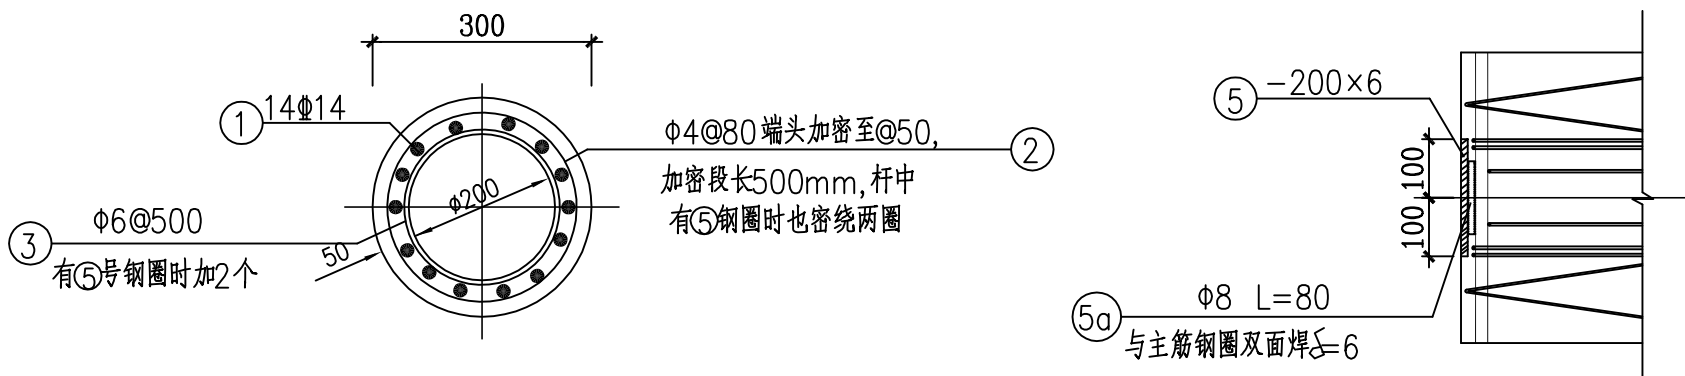


1:10

F

G

序 号	名 称 规 格		数量	备 注	
1	DGØ300 3500	14Φ14	10	电流互感器支架	6根
				TYD110/√3-0.01H 电容式电压互感器支架	2根
				TYD110/√3-0.01H 电磁式电压互感器基础	2根
3	DGØ300a 3500	14Φ14	6	氧化锌避雷器支架	6根

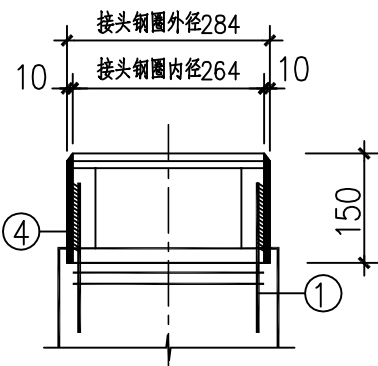

1:10

1. 本图尺寸单位: mm。
2. 材料: 钢材为Q235B, HPB300(Φ), HRB400(Φ), 混凝土为C40, 焊条E43 $\times$ 。
3. 外螺旋箍筋与主筋绑扎, 内箍筋、钢圈④与主筋焊接, 焊缝高为6mm。
4. 环形杆砼采用C40。
5. 产品取得合格证书后, 在运输及安装过程中应确保杆件无损。
6. 订货前请核实数量, 以减少差错。

 中机国能(广西)能源科技有限公司					110kV彭良(朱林)变电站 工程		土 建 部分		
							施工图 设计		
批 准		单 源		校 核		谭科艳		设备支架、电容器基础及安装 设备支架钢筋砼环形杆制造及订货图	
核 定				设计(勘测)		游兵			
审 查		余金中		制 图					
日 期		2017年10月		日		比 例		见 图	
						图 号		B1401S-T0109-03	